



**АКЦИОНЕРНОЕ ОБЩЕСТВО
«РОССИЙСКИЙ ГОСУДАРСТВЕННЫЙ ЦЕНТР ИНВЕНТАРИЗАЦИИ
И УЧЕТА ОБЪЕКТОВ НЕДВИЖИМОСТИ - ФЕДЕРАЛЬНОЕ БЮРО ТЕХНИЧЕСКОЙ
ИНВЕНТАРИЗАЦИИ»**

**АО «РОСТЕХИНВЕНТАРИЗАЦИЯ – ФЕДЕРАЛЬНОЕ БТИ»
ФИЛИАЛ АО «РОСТЕХИНВЕНТАРИЗАЦИЯ - ФЕДЕРАЛЬНОЕ БТИ»
ПО ЦЕНТРАЛЬНОМУ ФЕДЕРАЛЬНОМУ ОКРУГУ**

ТЕХНИЧЕСКИЙ ПАСПОРТ

на Здание
(вид объекта учета)
Многоэтажный жилой дом со встроенными нежилыми помещениями
(наименование объекта учета)

Адрес (местоположение) объекта учета:

Субъект Российской Федерации	Московская область	
Район		
Муниципальное образование	тип	городской округ
	наименование	Богородский
Населенный пункт	тип	город
	наименование	Старая Купавна
Улица (проспект, переулок и т.д.)	тип	улица
	наименование	Трудовая
Номер дома	19А	
Номер корпуса		
Номер строения		
Литера	А	
Номер помещения (квартиры)		
Иное описание местоположения		

Архивный номер	46:239:002:000588710:0001
Кадастровый номер	

Паспорт составлен по состоянию на « 26 » мая 20 22 года

Начальник Ногинского
производственного участка

М.П.



(подпись)

Старикова Ю. А.
(Фамилия И.О.)

СОДЕРЖАНИЕ:

2

№	Наименование раздела	№
1	Общие сведения	2
2	Состав объекта	3
3	Сведения о правообладателях объекта	4
4	Ситуационный план (схема) земельного участка	5
5	Экспликация к плану (схеме) земельного участка	6
6	Архитектурно-планировочные и эксплуатационные показатели	7-8
7	Экспликация на объект	9-12
8	Поэтажный план	13-31
9	Экспликация помещений к поэтажным планам здания	32-99
10	Отметки об обследованиях и составлении технического паспорта	100

1. ОБЩИЕ СВЕДЕНИЯ

1	Назначение	Жилое
2	Фактическое использование	По назначению
3	Литера	А
4	Общая площадь/основная, (кв.м.)	26284.1 / 19777.9
5	Число этажей надземной части/ подземной части	17 / 1
6	Год постройки	2022
7	Год реконструкции/капитального ремонта	-
8	Процент износа (%)	-
9	Балансовая стоимость, руб.	
10	Примечание	

1.1. Ранее присвоенные (справочно):

Адрес	
Инвентарный номер	
Литера	
Реестровый номер	
Кадастровый (условный) номер	
Кадастровый номер земельного участка	50:16:0602004:6421


3. СВЕДЕНИЯ О ПРАВООБЛАДАТЕЛЯХ ОБЪЕКТА 4

№ п/п	Дата записи	Субъект права:	Вид права, правоустанавливающие, правоудостоверяющие документы, реквизиты документа	Доля (часть, литера)
		- для физических лиц - фамилия, имя, отчество, паспортные данные; - для юридических лиц - полное или сокращенное наименование в соответствии с Уставом, ИНН/КПП, ОГРН, юридический адрес		
1	2	3	4	5
			Первичная регистрация не проводилась	

3.1. ОБРЕМЕНЕНИЯ (ОГРАНИЧЕНИЯ)

№	Дата записи	Наименование ограничения (обременения) и его характеристики, реквизиты документа	Сведения о субъекте, в пользу которого установлены ограничения, обременения
1	2	3	4

СИТУАЦИОННЫЙ ПЛАН (СХЕМА) ЗЕМЕЛЬНОГО УЧАСТКА

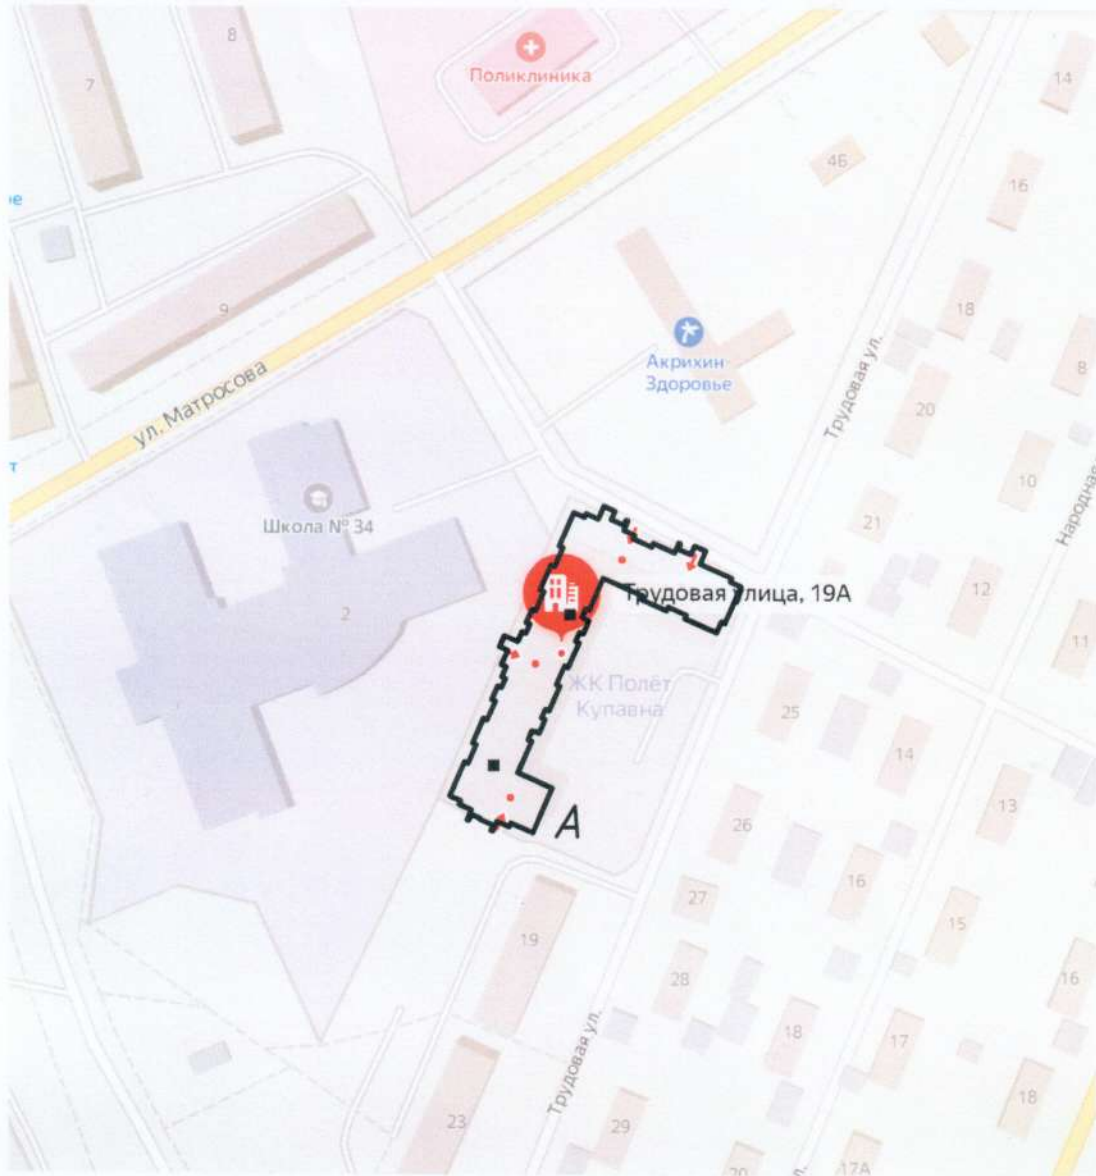

Техник Старикова Ю.А.

Отделение по г.Москве и Московской области Филиала АО «Ростехинвентаризация – Федеральное БТИ» по ЦФО			
Ситуационный план (схема) земельного участка			
Руководитель (уполномоченное лицо)	Старикова Ю.А.	Дата	Лист 1
		26.05.2023/14	Листов 1
		Подпись	Адрес объекта
			Московская область, Богородский городской округ, город Старая Купавна, улица Трудовая, дом 19А
			Масштаб 1:2000

6.3. Распределение площади квартир по числу комнат с учетом площади

№	Состав квартир жилого дома	Количество Квартир (ед.)	Площадь по данным инвентаризации, кв.м.			Общая площадь жилых помещений с учетом балконов, лоджий, веранд, террас (с понижающим коэффициентом)
			Общая	в том числе		
				Жилая	Вспомогательная	
1	1 - комнатные	384	13970.3	6461.5	7508.8	14424.7
2	2 - комнатные	67	3240.7	1873.9	1366.8	3320.7
3	3 - комнатные	34	2193.6	1360.6	833.0	2235.2

**7.3. Техническое описание конструктивных элементов здания
(основной пристройки), определение физического износа**

Литера A Год постройки 2022 Число этажей 17/1


Г В
о и Группа капитальности I и повышенная

№ п/п	Наименование конструктивного элемента	Описание конструктивных элементов (материал, конструкция, отделка и прочее)	Техническое состояние	Удельный вес по таблице	Ценностный коэффициент	Удельный вес конструкт. элем. после прим.цен.коэф.	Износ	% износа к строению (гр.7хгр.8)/100	Текущие изменения	
									износ в %	
1	2	3	4	5	6	7	8	9	10	11
1	Фундамент	бетонный монолитный		7	1	7				
2	Стены	монолит.железобетонные облицованные кирпичом, ячеистобетонные блоки		23	1	23				
3	Перекрытия									
	Перекрытия	железобетонное монолитное		13	1	13				
	Перекрытия	монолитные железобетонные								
	Перекрытие	монолитное железобетонное								
4	Крыша	мягкая кровля		2	1	2				
5	Полы	цементная стяжка, керамическая плитка		8	1	8				
6	Проемы									
	Проемы	2-й стеклопакет		7	1	7				
	Проемы дверные	деревянные, алюминиевые, металлические								
7	Сантехнические устройства									
	Санитарно-технические работы	вентиляция приточно-вытяжная, водопровод центральный, горячее водоснабжение центральное, канализация центральная, отопление центральное, скрытая проводка, центральное горячее водоснабжение		20	1	20				
	Сан.и электротех.устройства	отопление-центральное водопровод-центральный канализация-центральная г.водоснабжение-центральное электроосв.-скрытая проводка вентиляция-приточно-вытяжная лифты-есть, грузовые, пассажирские		15	1	15				
8	Прочие									
	Отмостка	железобетонная		5	1	5				
	прочие работы	отмостка бетонная, лоджи, ж/б лестница								
Итого:				100		100		0		

% износа, приведенный к 100 по формуле: $\frac{\% \text{износа(гр.9)} \times 100}{\text{удельный вес(гр.7)}} = 0$

ПОЭТАЖНЫЙ ПЛАН

План 1 этажа

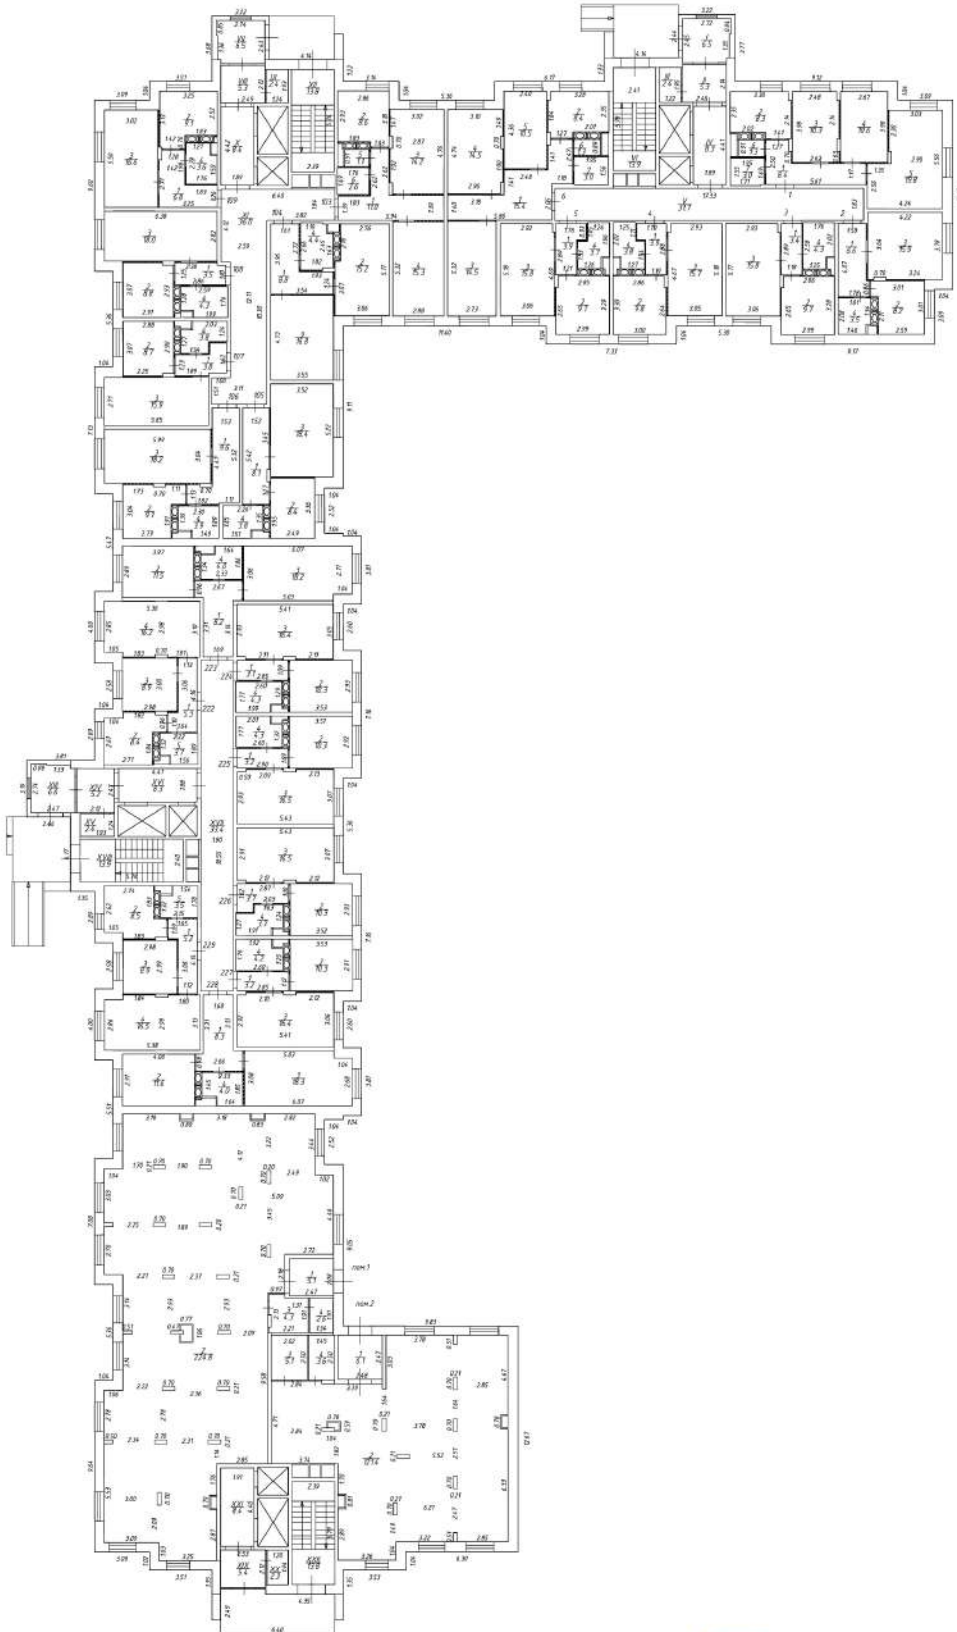

Техник Старикова Ю.А.


Отделение по г.Москве и Московской области Фирма для проведения инвентаризации - Федеральное БТИ по ЦФО

<p>Руководитель (уполномоченное лицо)</p>	<p>Старикова Ю.А.</p>	<p>Адрес объекта Московская область, Богородский городской округе, город Старая Купавна, улица Трудовая, дом 19А</p>	<p>Лист 1 Листов 19 Масштаб 1:300</p>
---	-----------------------	--	---



ПОЭТАЖНЫЙ ПЛАН

План 2 этажа

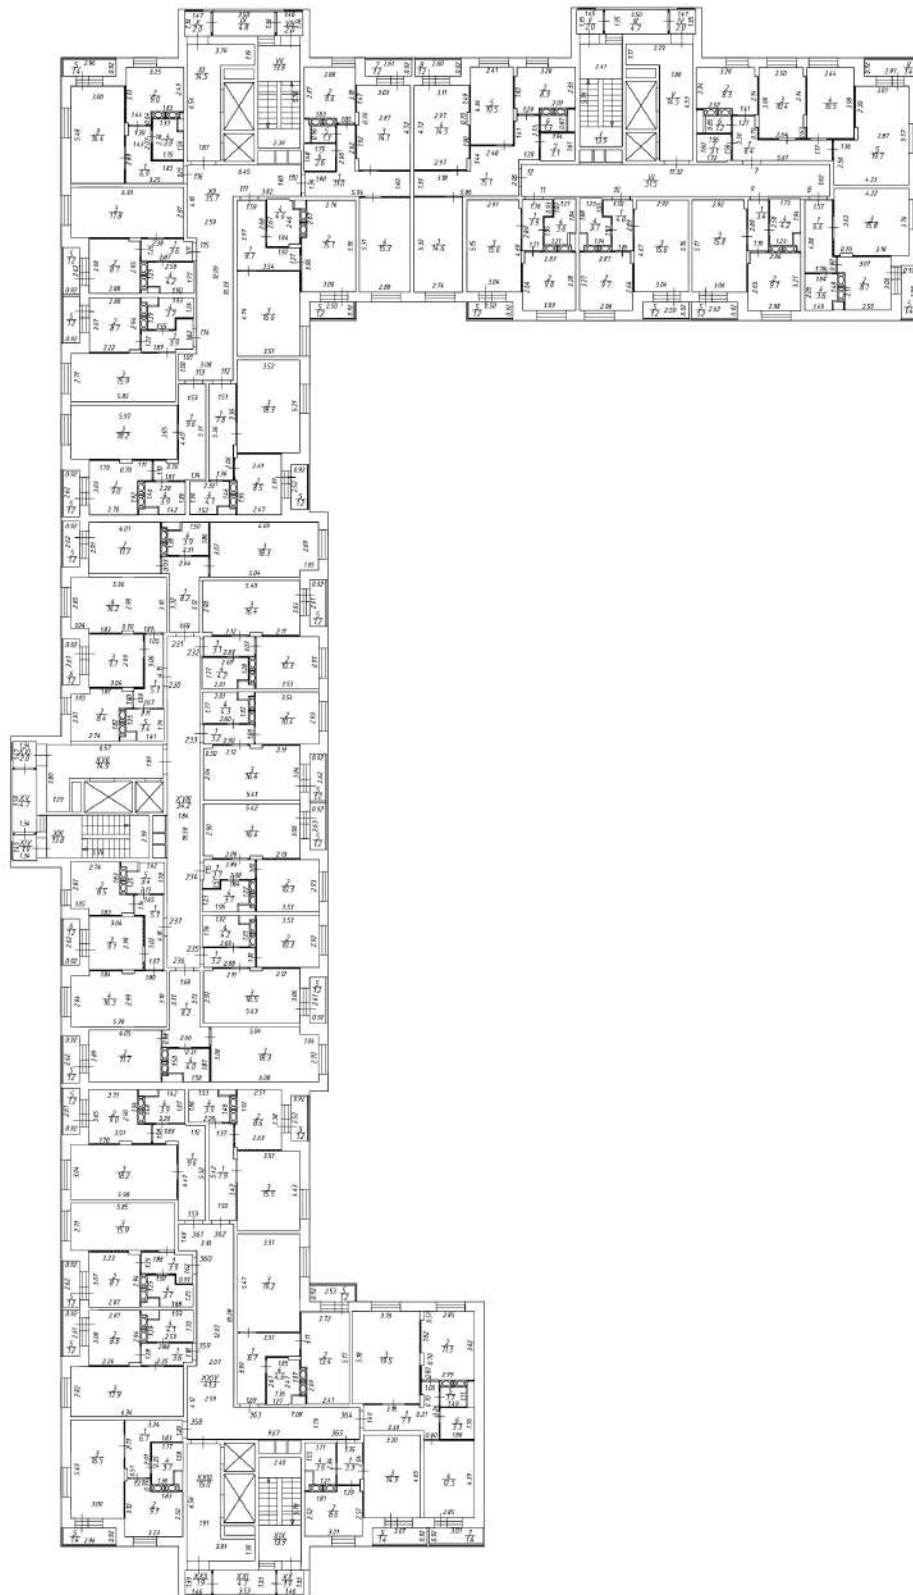

Техник Старикова Ю.А.


Отделение по г. Москве и Московской области, Формат листа: "Роскоминвентаризация-Федеральное БТИ" по ЦФО

<p>Руководитель (уполномоченное лицо)</p>	<p>Старикова Ю.А.</p>	<p>Адрес объекта Московская область, Богородский городской округ, город Старая Купавна, улица Трудовая, дом 19А</p>	<p>Лист 2 Листов 19 Масштаб 1:300</p>
---	-----------------------	---	---



ПОЭТАЖНЫЙ ПЛАН

План 3 этажа

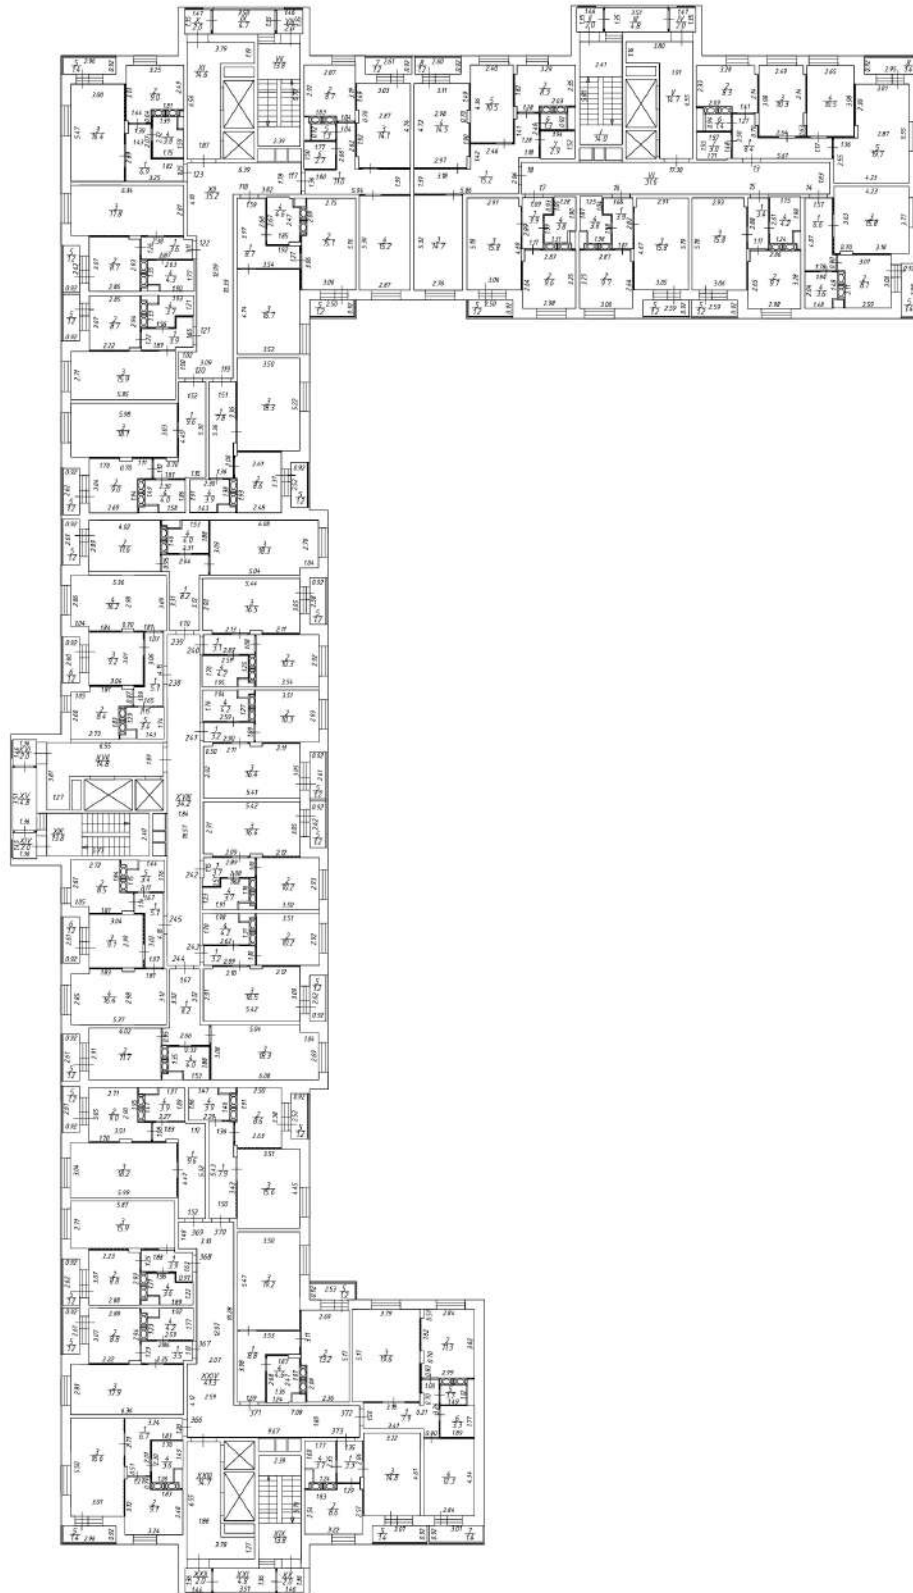

Техник Старикова Ю.А.


Отделение по г.Москве и Московской области Филиала «Росреестр-инвентаризация-Федеральное БТИ» по ЦФО

<p>Руководитель (уполномоченное лицо)</p>	<p>Старикова Ю.А.</p>	<p>Адрес объекта Брянская область, Бразовский городской округ, город Старая Купальня, улица Трудовая, дом 19А</p>	<p>Лист 3 Листов 19 Масштаб 1:300</p>
---	-----------------------	---	---



ПОЭТАЖНЫЙ ПЛАН

План 4 этажа

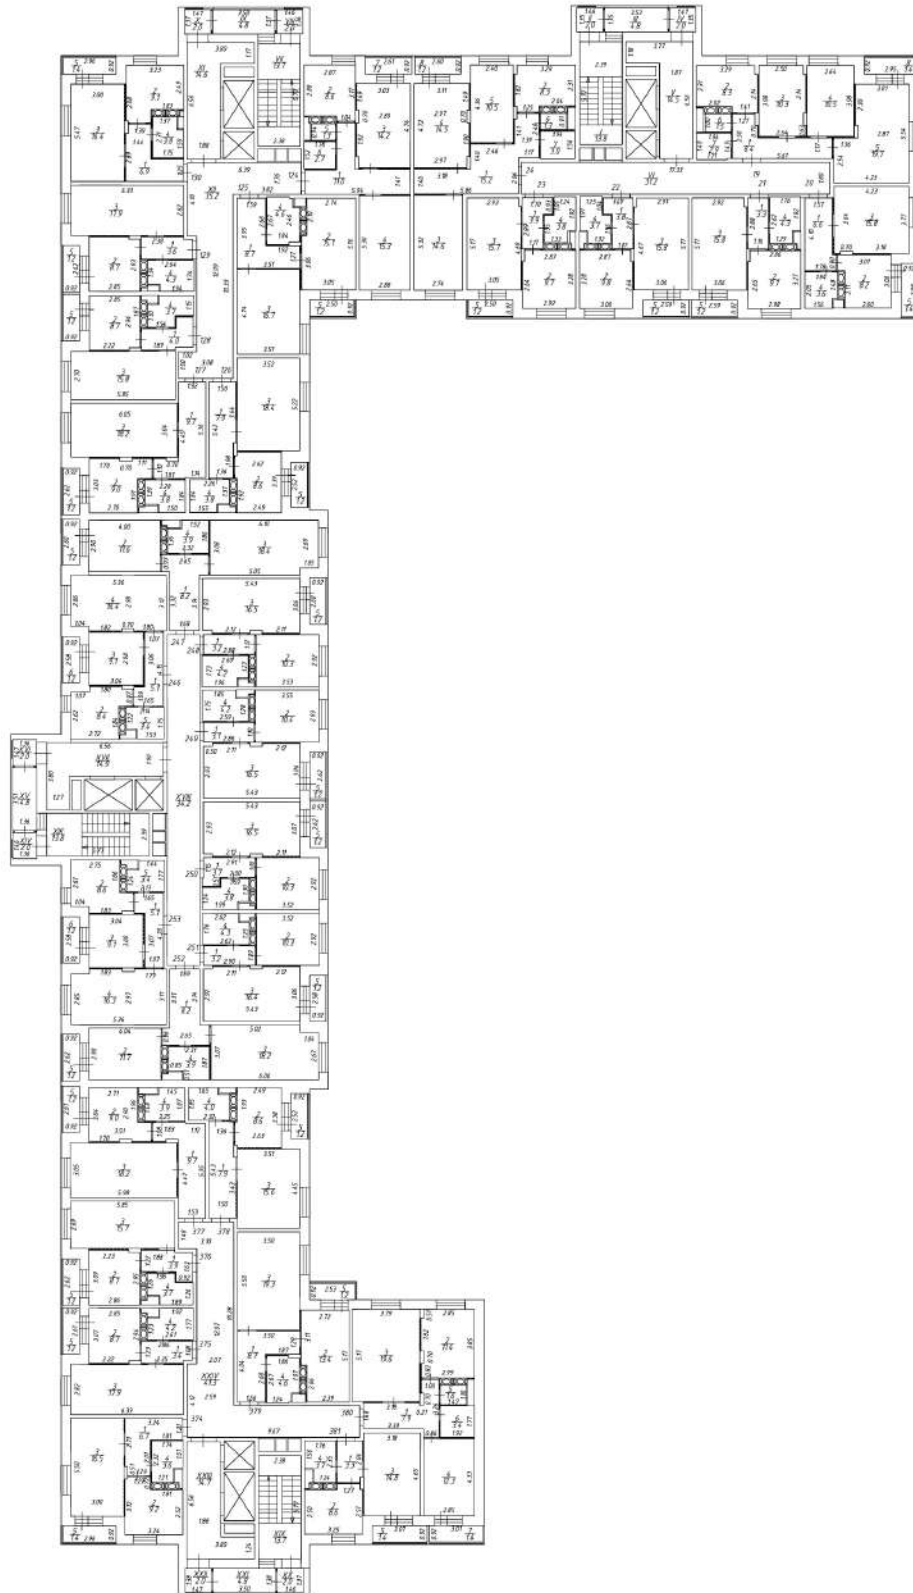

Техник Старикова Ю.А.

Отделение по г.Москве и Московской области, Филиал по г.Рязани, Инвентаризация - Федеральное БТИ по ЦФО

Поэтажный план объекта

Датум 26.05.2022


Руководитель (уполномоченное лицо)	Старикова Ю.А.	Адрес объекта	Лист 4 Листов 19 Масштаб 1:300
------------------------------------	----------------	---------------	--------------------------------------



Рязанская область, Богородский городской округ, город Старая Куляба, улица Трудовая, дом 19А

ПОЭТАЖНЫЙ ПЛАН

План 5 этажа

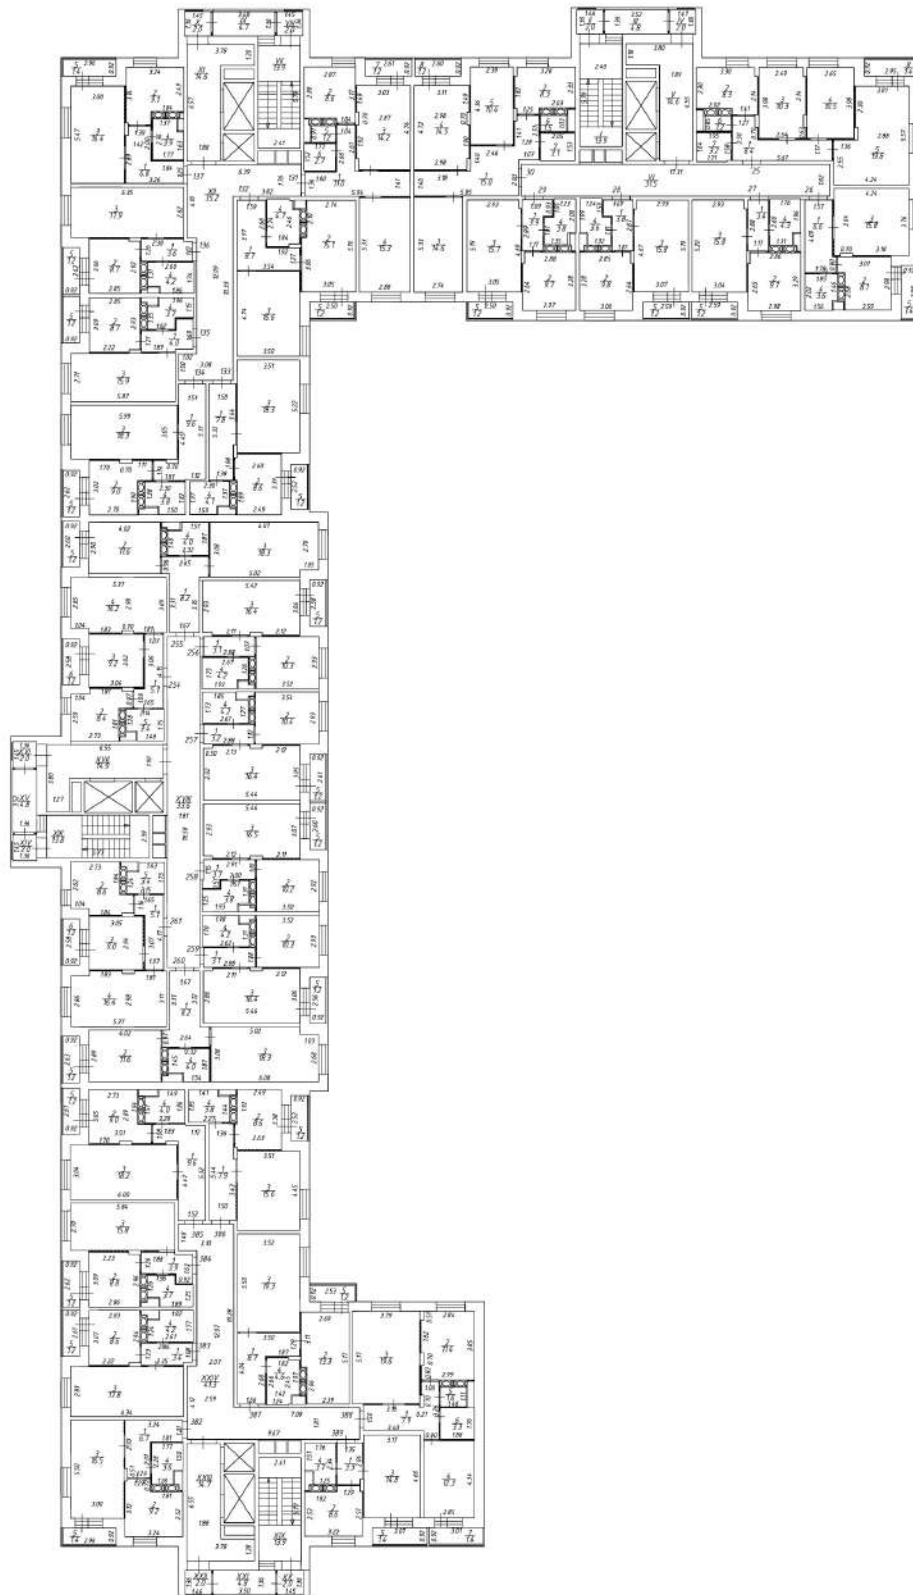

Техник Старикова Ю.А.


Отделение по г.Москве и Московской области, Федеральное Бюро Технической Инвентаризации - Федеральное БТИ по ЦФО

Руководитель (уполномоченное лицо)	Старикова Ю.А.	Адрес объекта Московская область, Богородский городской округ, город Старая Купава, улица Трудовая, дом 19А	Лист 5 Листов 19 Масштаб 1:300
---------------------------------------	----------------	--	--------------------------------------



ПОЭТАЖНЫЙ ПЛАН

План 6 этажа

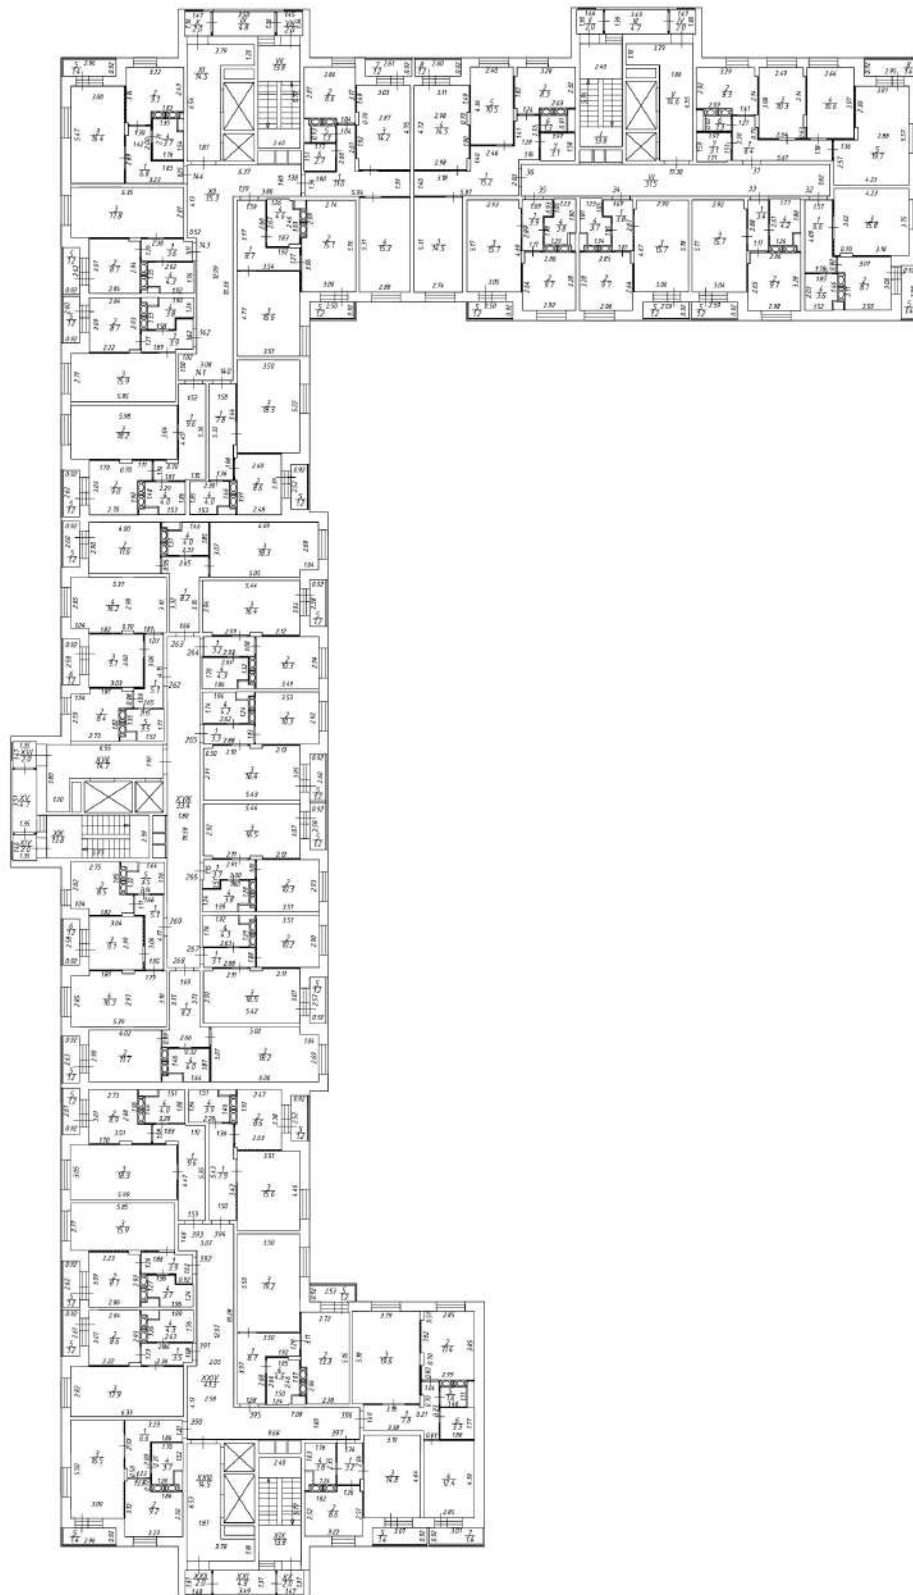

Техник Старикова Ю.А.


Отделение по г. Москве и Московской области, Федеральное учреждение «Росреестр» - Федеральное БТИ по ЦФО



<p>Руководитель (уполномоченное лицо)</p>	<p>Старикова Ю.А.</p>	<p>Адрес объекта Богородская область, Богородский городской округе, город Старая Купавна, улица Трудовая, дом 19А</p>	<p>Лист 6 Листов 19 Масштаб 1:300</p>
---	-----------------------	---	---

ПОЭТАЖНЫЙ ПЛАН

План 7 этажа

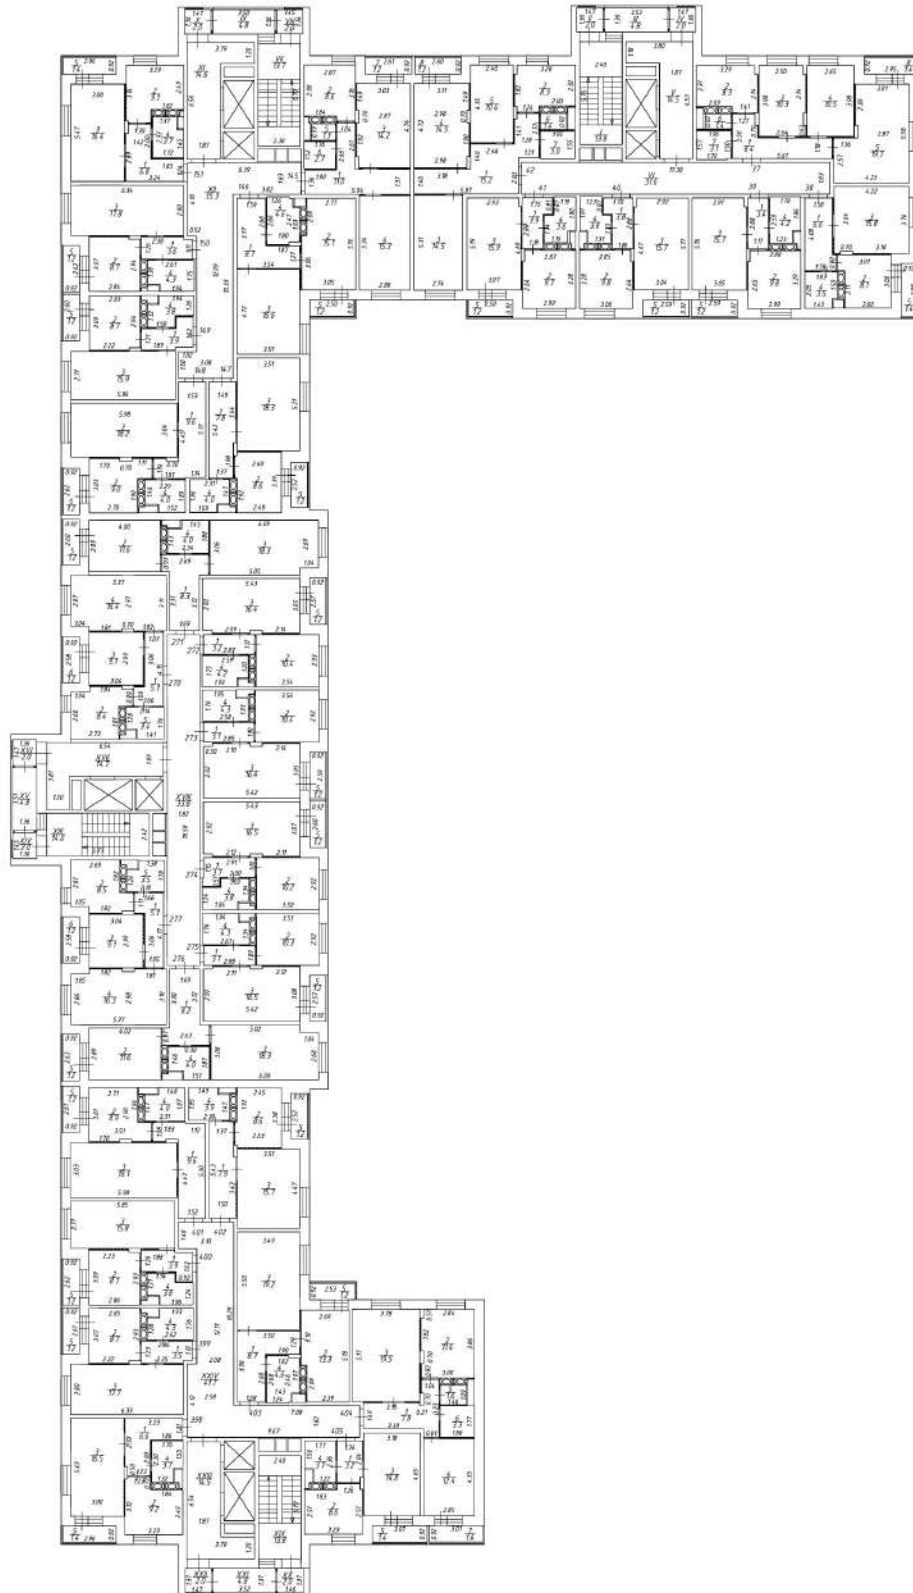

Техник Старикова Ю.А.


Отделение по г.Москве и Московской области, Филиал "Восстановление инвентаризация-Федеральное БТИ" по ЦФО



<p>Руководитель (уполномоченное лицо)</p>	<p>Старикова Ю.А.</p>	<p>Адрес объекта Московская область, Богородский городской округ, город Старая Купавна, улица Трудовая, дом 19А</p>	<p>Лист 7 Листов 19 Масштаб 1:300</p>
---	-----------------------	---	---

ПОЭТАЖНЫЙ ПЛАН

План 8 этажа

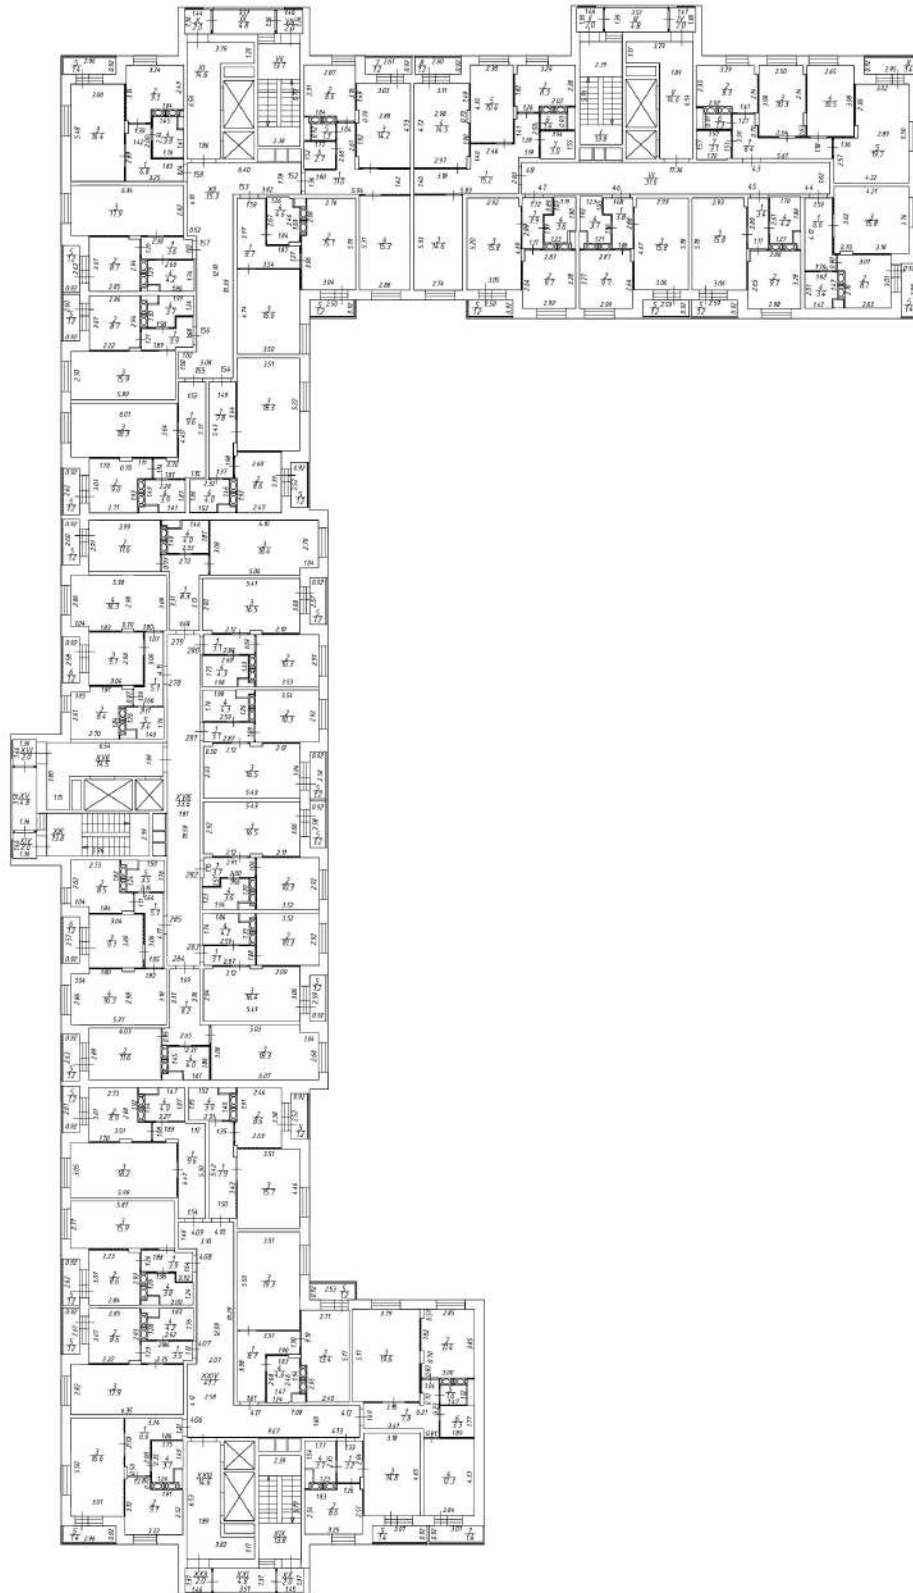

Техник Старикова Ю.А.


Отделение по г. Москве и Московской области Филиала «РосНИИПИ» Инвентаризация-Федеральное БТИ по ЦФО

<p>Руководитель (уполномоченное лицо)</p>	<p>Старикова Ю.А.</p>	<p>Адрес объекта Богородский район, город Старая Купава, улица Трудовая, дом 19А</p>	<p>Лист 8 Листов 19 Масштаб 1:300</p>
---	-----------------------	--	---



ПОЭТАЖНЫЙ ПЛАН

План 9 этажа

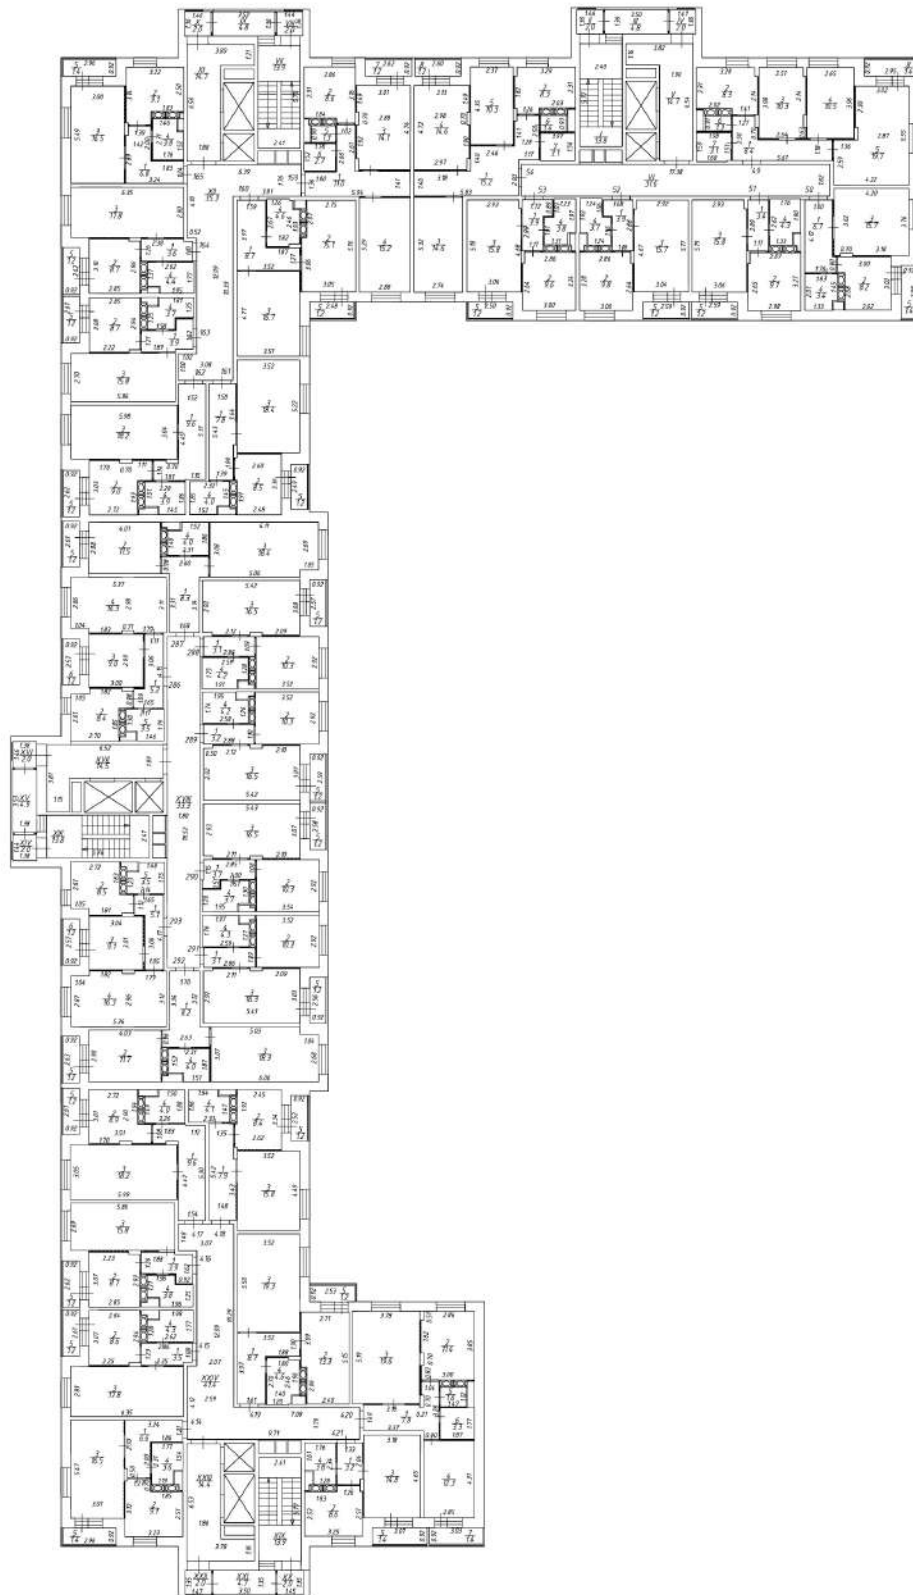

Техник Старикова Ю.А.


Отделение по г.Москве и Московской области Филиала «Росгидроинвентаризация-Федеральное БТИ» по ЦФО

<p>Руководитель (уполномоченное лицо)</p>	<p>Старикова Ю.А.</p>	<p>Адрес объекта Богородский район, город Старая Купава, улица Трудовая, дом 19А</p>	<p>Лист 9 Листов 19 Масштаб 1:300</p>
---	-----------------------	--	---



ПОЭТАЖНЫЙ ПЛАН

План 10 этажа

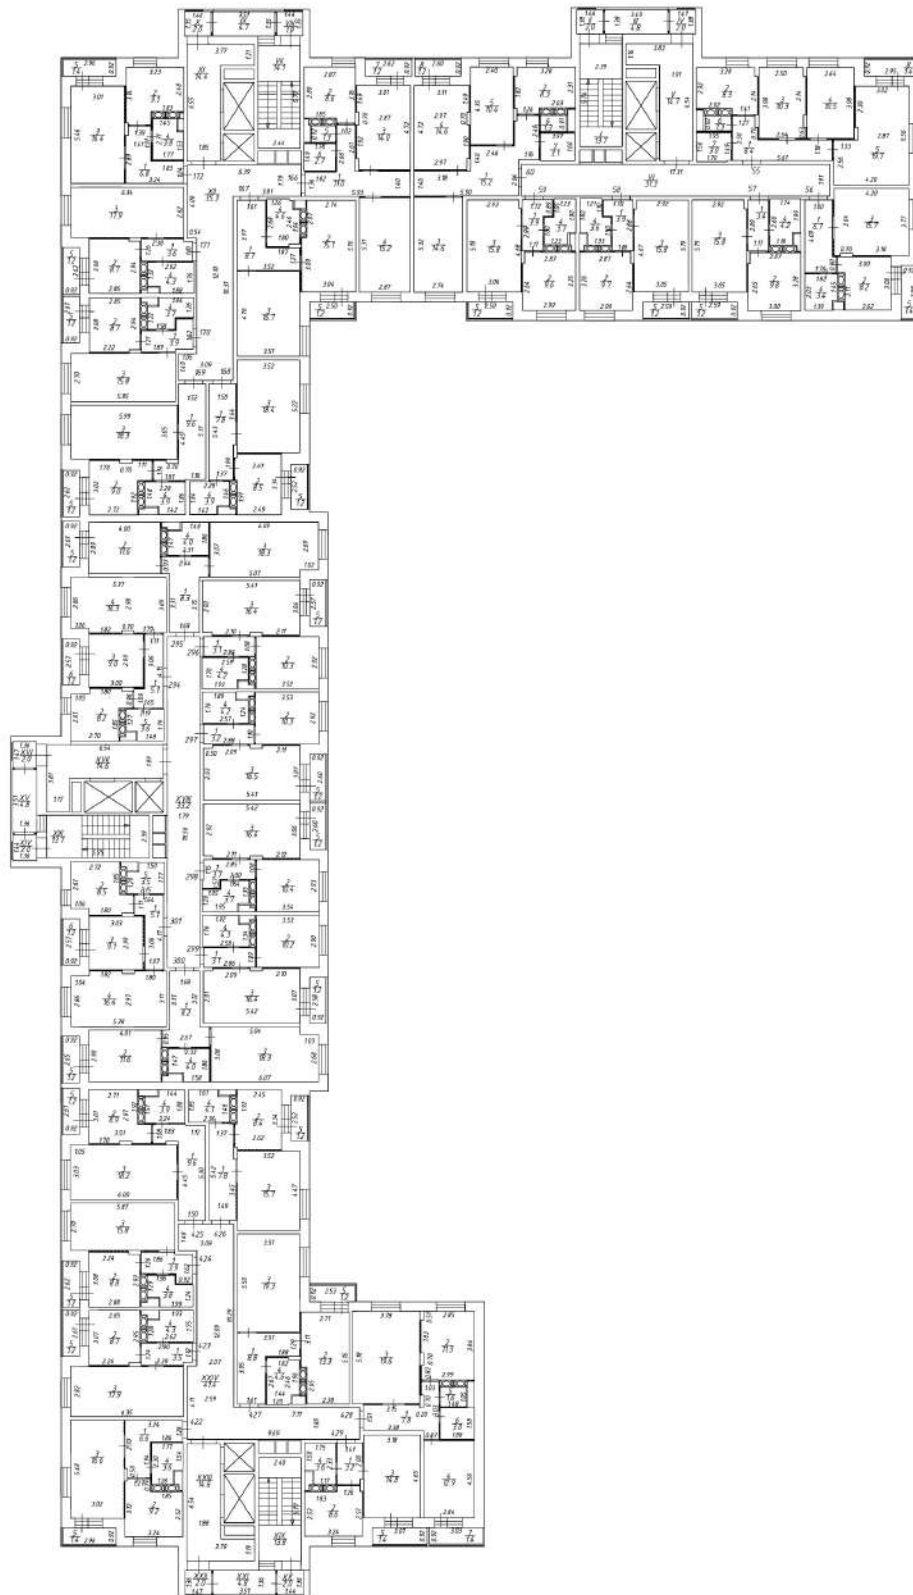

Техник Старикова Ю.А.

Отделение по г. Москве и Московской области, Филиал в г. Ростове Инвентаризация-Федеральное БТИ по ЦФО


Поэтажный план объекта

<p>Руководитель (уполномоченное лицо)</p>	<p>Старикова Ю.А.</p>	<p>Адрес объекта Ростовская область, Богородский городской округ, город Старая Купавна, улица Трудовая, дом 19А</p>	<p>Лист 10 Листов 19 Масштаб 1:300</p>
---	-----------------------	---	--



ПОЭТАЖНЫЙ ПЛАН

План 11 этажа

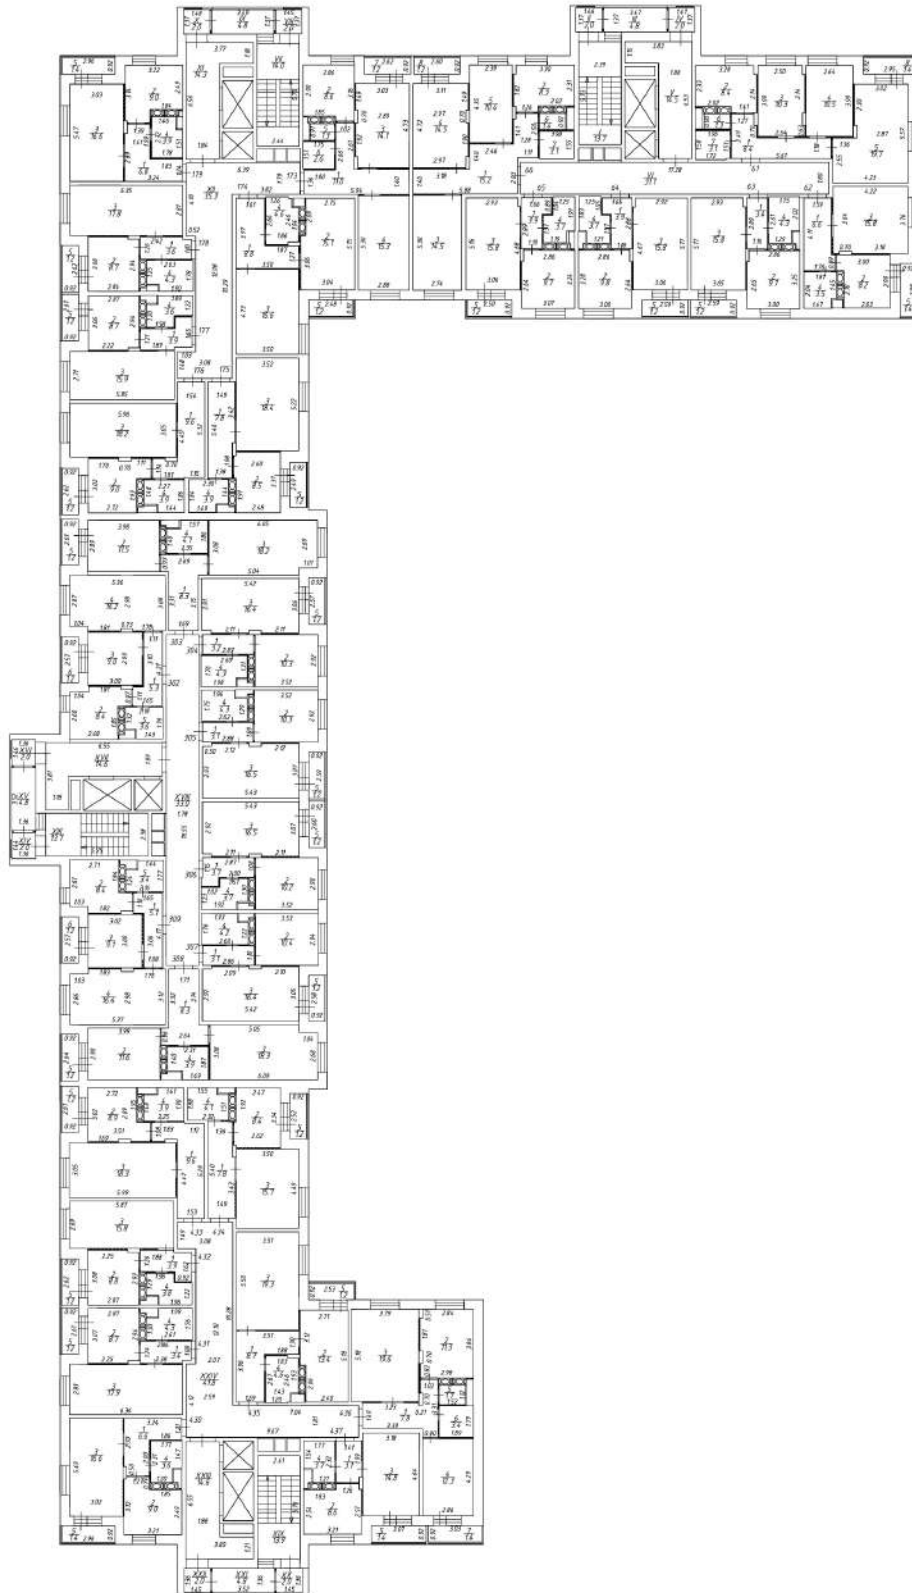

Техник Старикова Ю.А.

Отделение по г.Москве и Московской области, Филиал "РосНИИИнвентаризация-Федеральное БТИ" по ЦФО


Поземный план объекта

<p>Руководитель (уполномоченное лицо)</p>	<p>Старикова Ю.А.</p>	<p>Адрес объекта Московская область, Богородский городской округ, город Старая Купава, улица Трудовая, дом 19А</p>	<p>Лист 11 Листов 19 Масштаб 1:300</p>
---	-----------------------	--	--



ПОЭТАЖНЫЙ ПЛАН

План 12 этажа

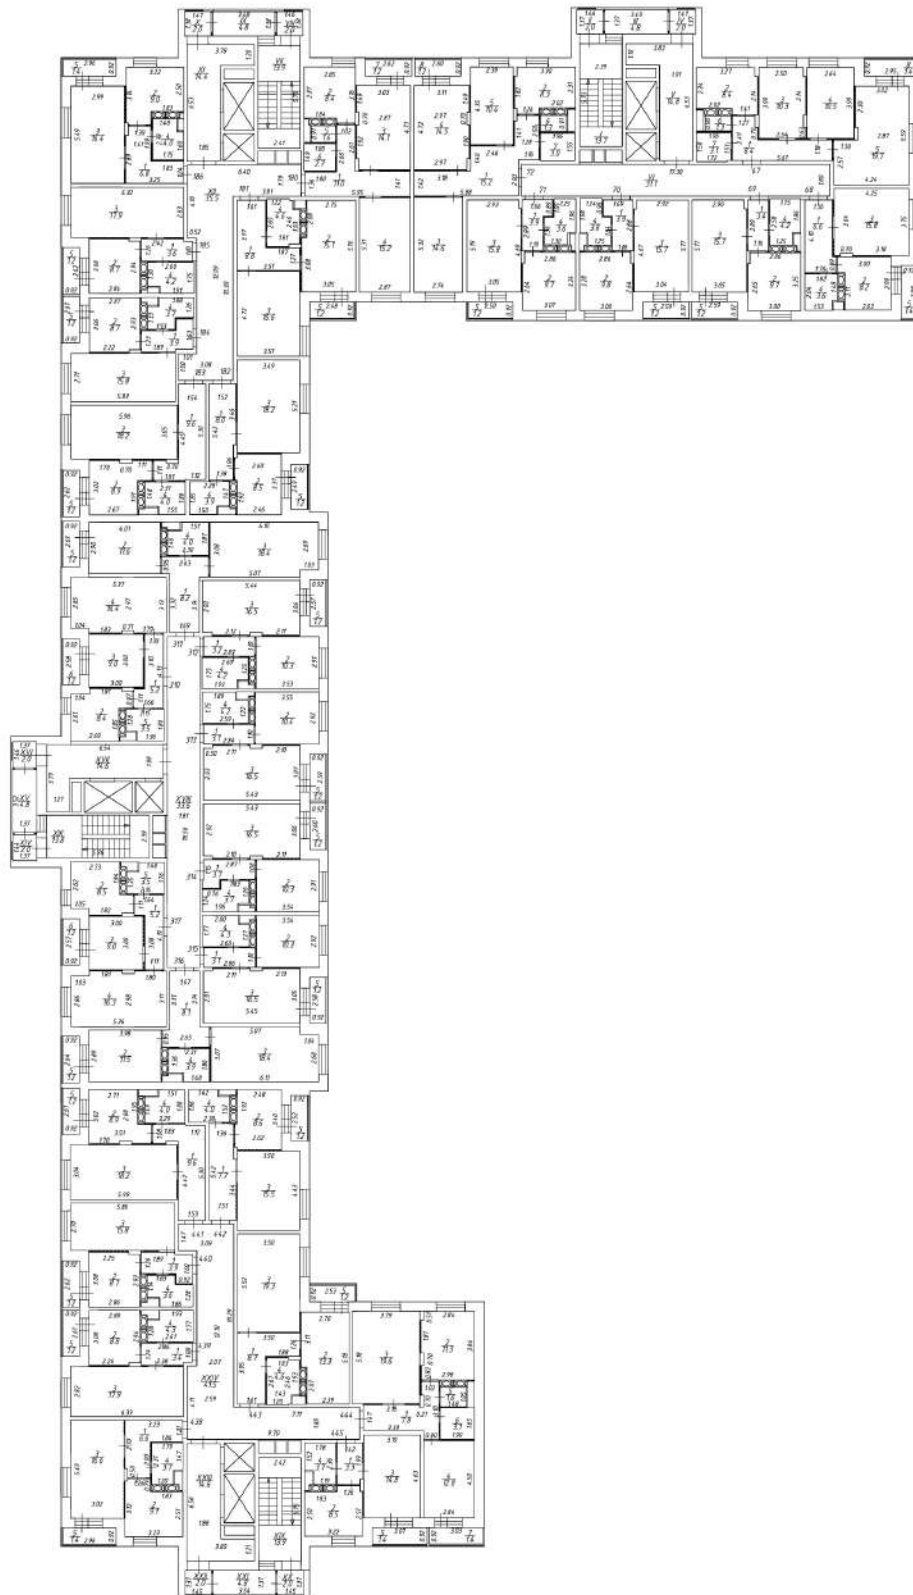

Техник Старикова Ю.А.


Отделение по г.Москве и Московской области, Филиал "Росинвентаризация-Федеральное БТИ" по ЦФО



<p>Руководитель (уполномоченное лицо)</p>	<p>Старикова Ю.А.</p>	<p>Адрес объекта Ленинградская область, Богородский городской округ, город Старая Купавна, улица Трудовая, дом 19А</p>	<p>Лист 12 Листов 19 Масштаб 1:300</p>
---	-----------------------	--	--

ПОЭТАЖНЫЙ ПЛАН

План 13 этажа

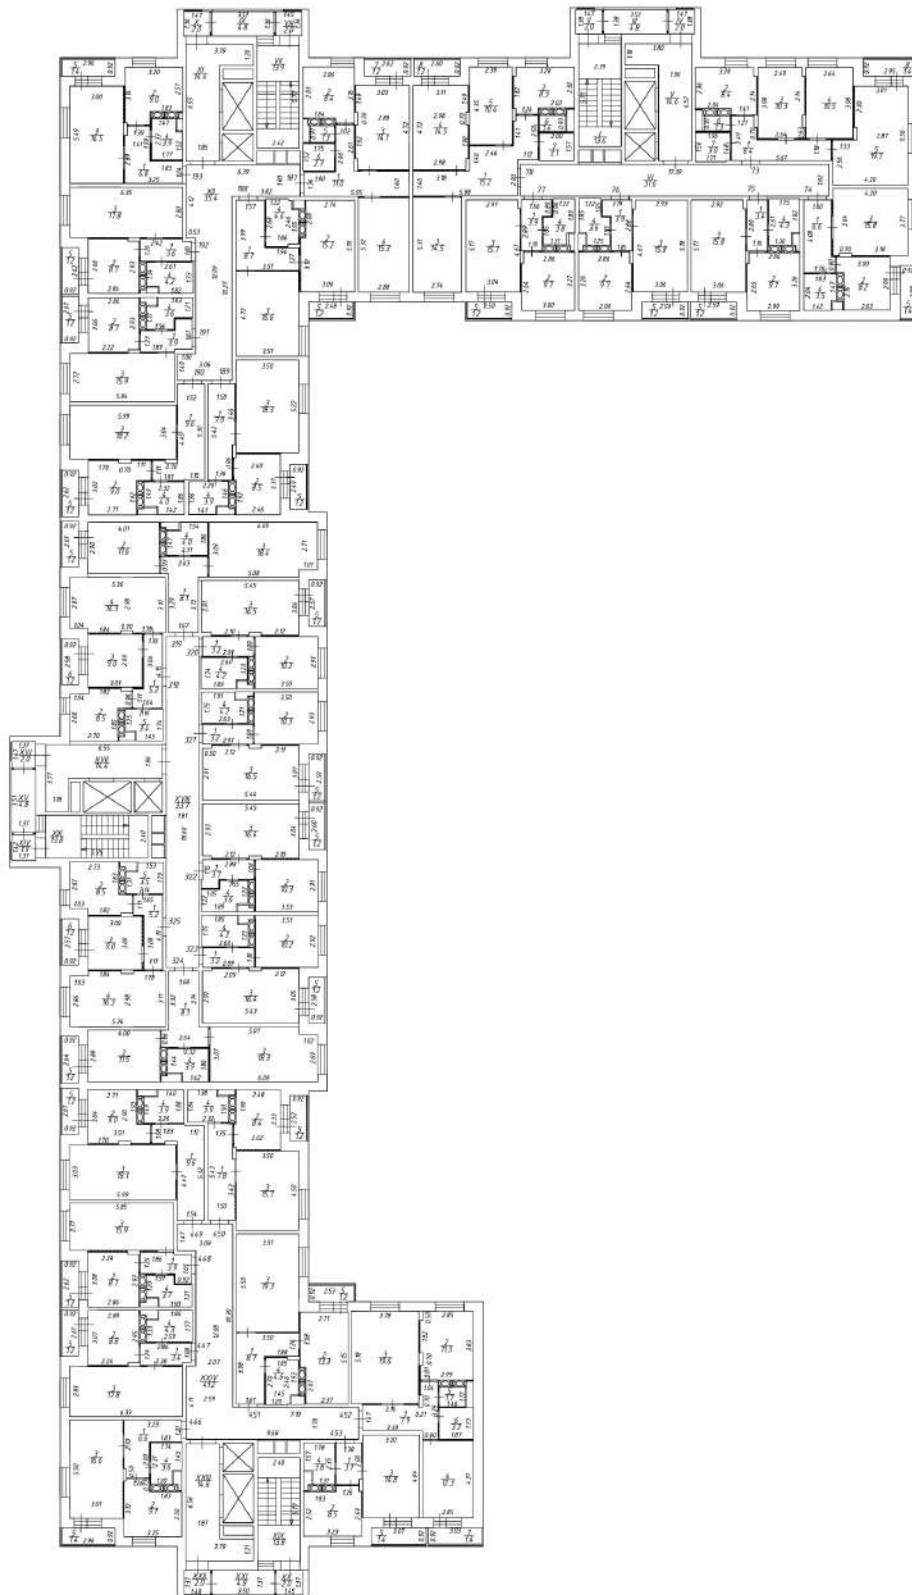

Техник Старикова Ю.А.


Отделение по г.Москве и Московской области, Филиал № 2 «Работа по инвентаризация-Федеральное БТИ» по ЦФО



<p>Руководитель (уполномоченное лицо)</p>	<p>Старикова Ю.А.</p>	<p>Адрес объекта Московская область, Богородский городской округ, город Старая Купавна, улица Трудовая, дом 19А</p>	<p>Лист 13 Листов 19 Масштаб 1:300</p>
---	-----------------------	---	--

ПОЭТАЖНЫЙ ПЛАН

План 14 этажа

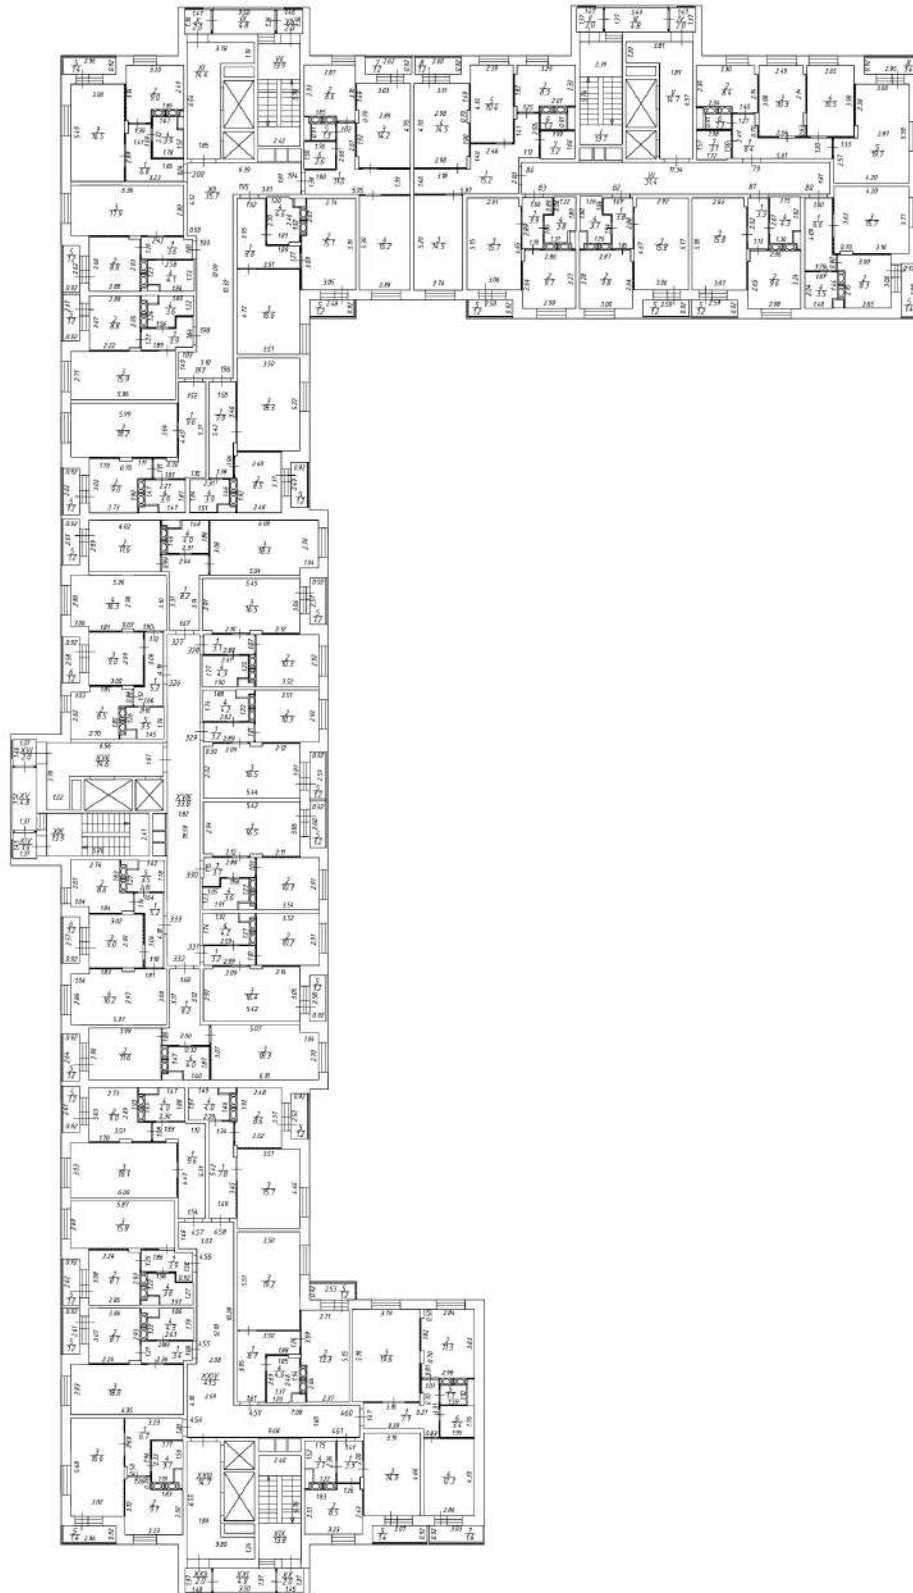

Техник Старикова Ю.А.


Отделение по г.Москве и Московской области, Филиал "Восток-инвентаризация-Федеральные БТИ" по ЦФО



<p>Руководитель (уполномоченное лицо)</p>	<p>Старикова Ю.А.</p>	<p>Адрес объекта Московская область, Богородский городской округе, город Старая Купавна, улица Трудовая, дом 19А</p>	<p>Лист 14 Листов 19 Масштаб 1:300</p>
---	-----------------------	--	--

ПОЭТАЖНЫЙ ПЛАН

План 15 этажа

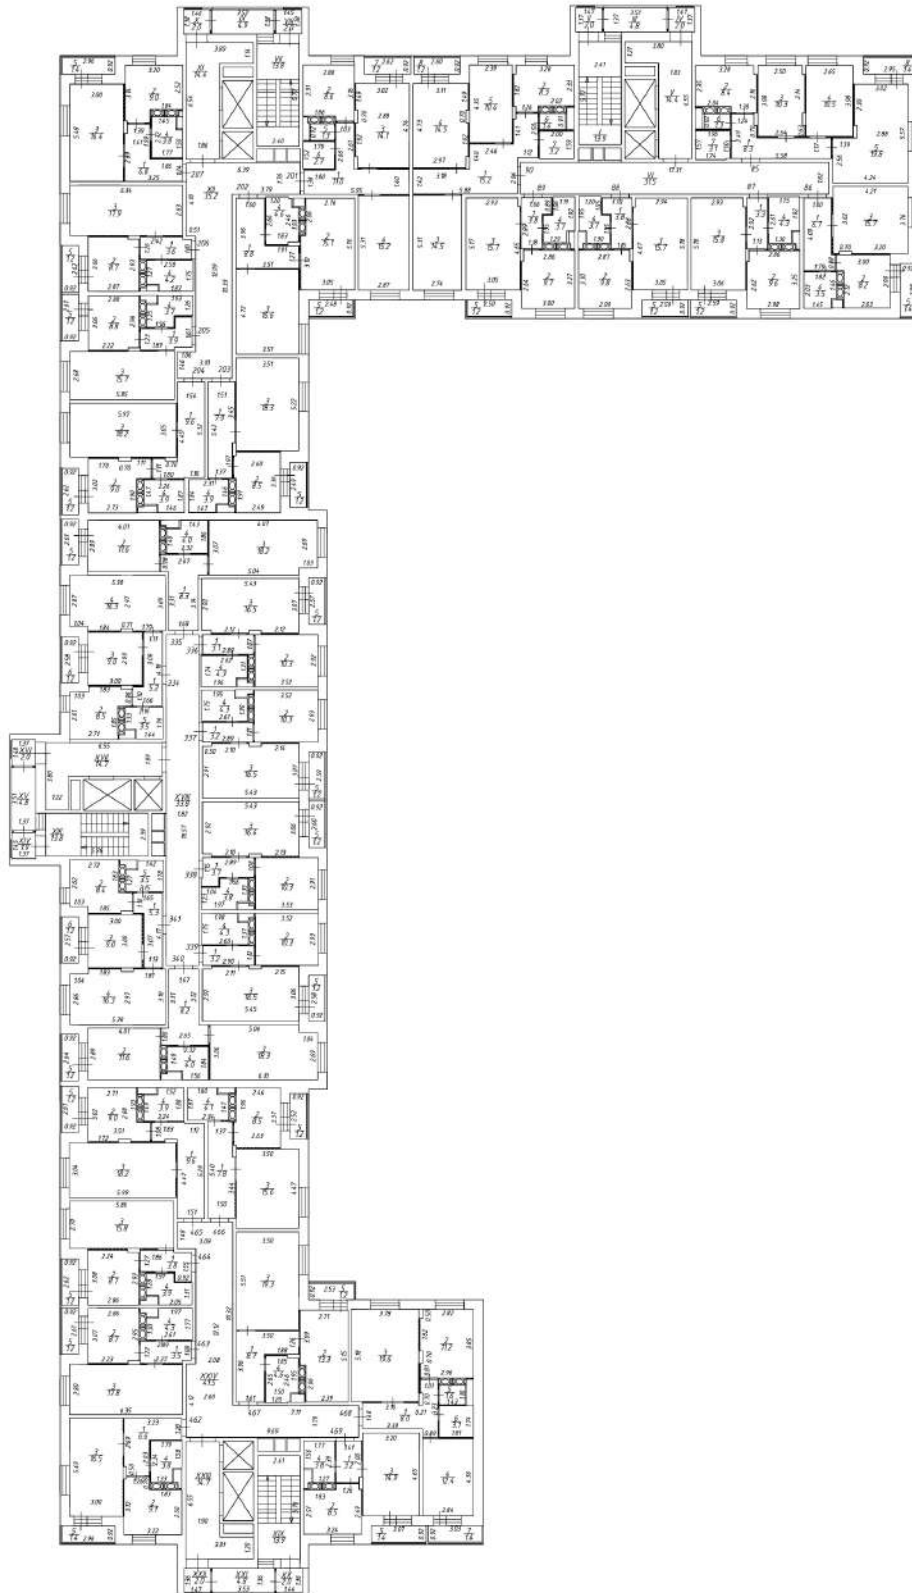

Техник Старикова Ю.А.

Отделение по г.Москве и Московской области Филиала № 16 "Реставрация-инвентаризация-Федеральные БТИ" по ЦФО


Пост. № 15/15-05.2022

<p>Руководитель (уполномоченное лицо)</p>	<p>Старикова Ю.А.</p>	<p>Адрес объекта Богородский район, город Старая Купава, улица Трудовая, дом 19А</p>	<p>Лист 15 Листов 19 Масштаб 1:300</p>
---	-----------------------	--	--



ПОЭТАЖНЫЙ ПЛАН

План 16 этажа

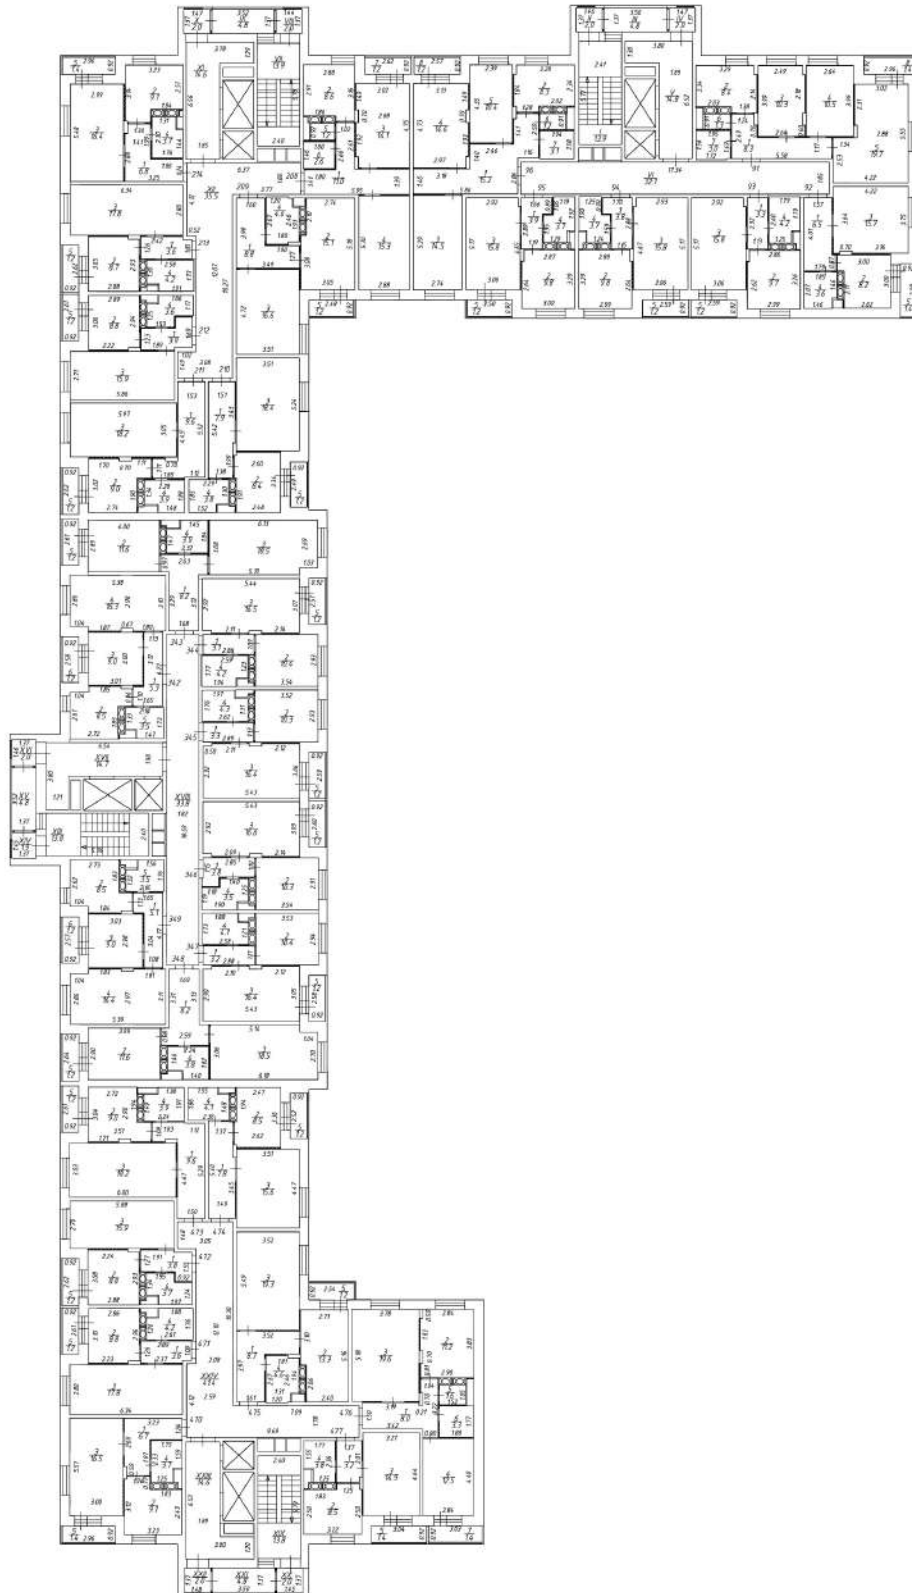

Техник Старикова Ю.А.


Отделение по г. Москве и Московской области, Филиал № 1 «Работа по инвентаризация-Федеральное БТИ» по ЦФО

<p>Руководитель (уполномоченное лицо)</p>	<p>Старикова Ю.А.</p>	<p>Адрес объекта Ленинградская область, Багородский городской округ, город Старая Кулатна, улица Трудовая, дом 19А</p>	<p>Лист 16 Листов 19 Масштаб 1:300</p>
---	-----------------------	--	--



ПОЭТАЖНЫЙ ПЛАН

План 17 этажа

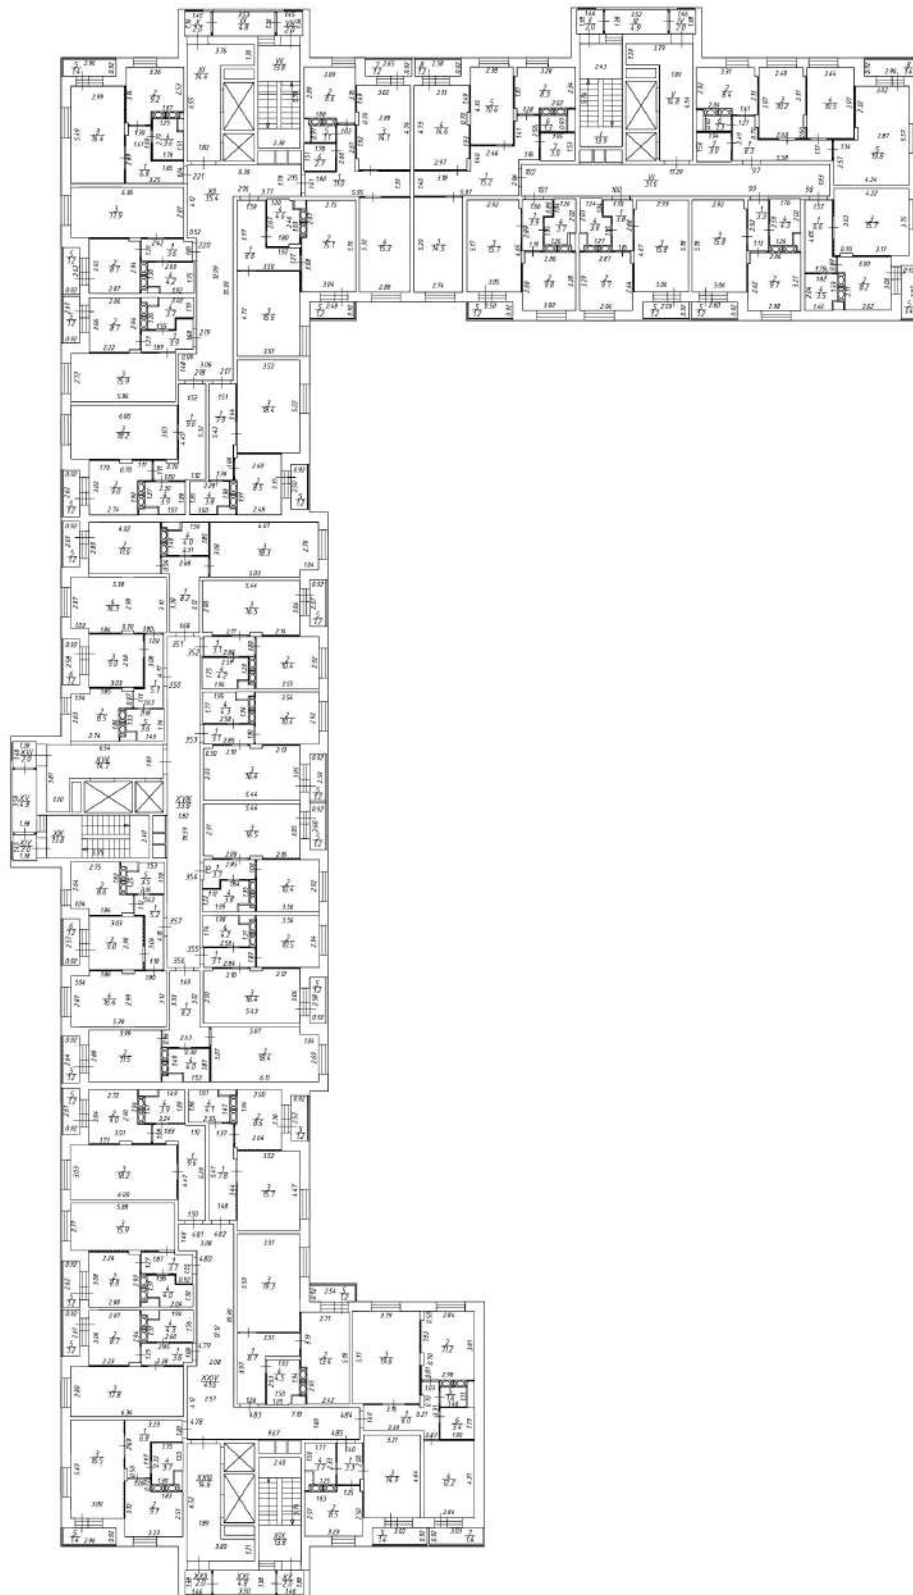


Техник Старикова Ю.А.

Отделение по г.Москве и Московской области, Федеральное БТИ по ЦФО (Полное наименование объекта)		
Руководитель (уполномоченное лицо)	Старикова Ю.А.	Адрес объекта Московская область, Богородский городской округ, город Старая Купавна, улица Трудовая, дом 19А
		Лист 17 Листов 19 Масштаб 1:300



ПОЭТАЖНЫЙ ПЛАН

План машинного этажа

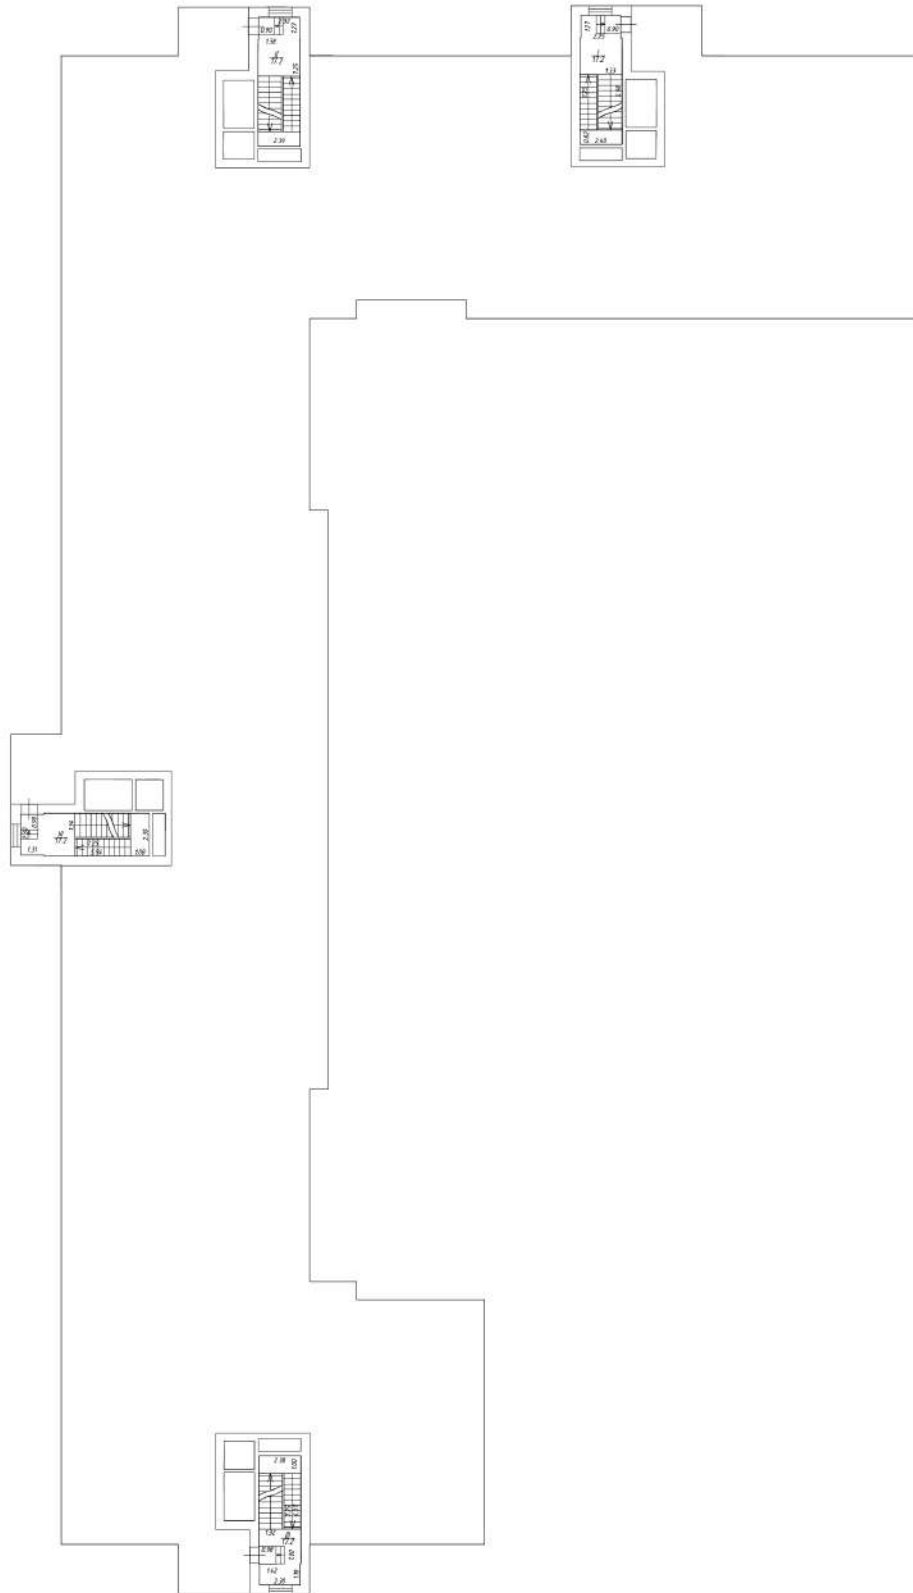

Техник Старикова Ю.А.


Отделение по г.Москве и Московской области Филиал №1 «Ростехинвентаризация-Федеральное БТИ» по ЦФО

Поз. № 1011 план объекта		Лист 18	
Дата 16.05.2022		Листов 19	
Руководитель (уполномоченное лицо)	Старикова Ю.А.	Адрес объекта	Масштаб 1:300
		Московская область, Богородский городской округ, город Старая Купавна, улица Трудовая, дом 19А	



ПОЭТАЖНЫЙ ПЛАН

План подвального этажа

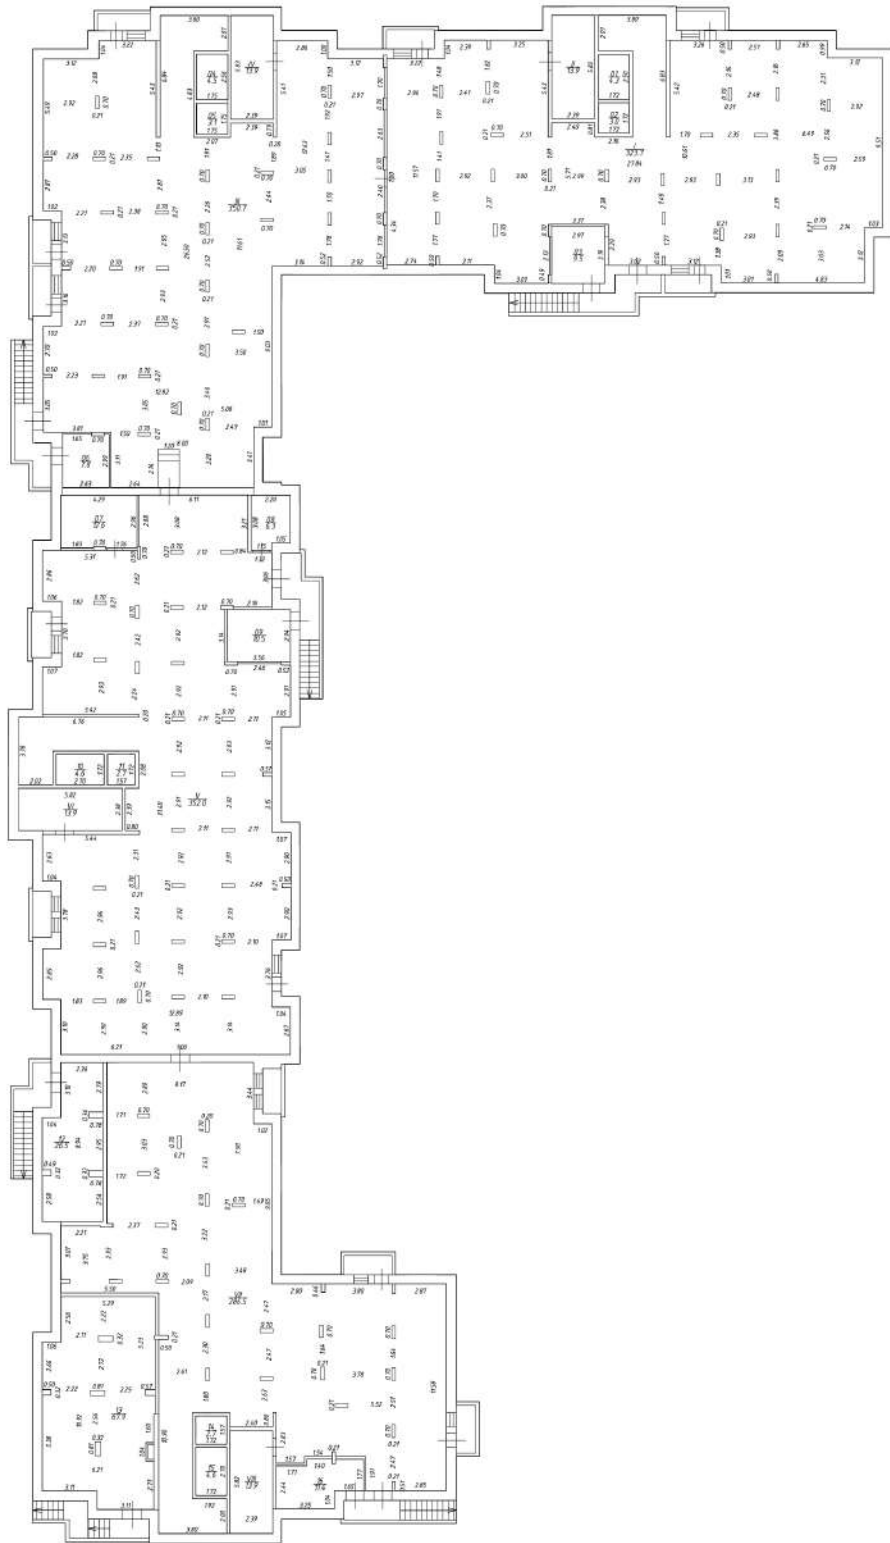

Техник Старикова Ю.А.

Отделение по г.Москве и Московской области, Филиал «Росреинвентаризация-Федеральное БТИ» по ЦФО
 Подземный план объекта

Руководитель (уполномоченное лицо)	Старикова Ю.А.	Адрес объекта Московская область, Богородский городской округ, город Старая Купавна, улица Трудовая, дом 19А	Лист 19 Листов 19 Масштаб 1:300
---------------------------------------	----------------	---	---------------------------------------



9. ЭКСПЛИКАЦИЯ ПОМЕЩЕНИЙ К ПОЭТАЖНЫМ ПЛАНАМ

Литера по плану	Этаж	Номер помещения	Номер по плану здания комнат, кухни и т.п.	Назначение частей помещения (жилая комната, кухня и т. д.)	Формула подсчета частей помещения	Общая площадь жилого помещения, кв.м.	В том		Площадь лоджий, балконов, веранд и террас, кв.м. (без коэффициента)	Высота, м.	Площадь помещений общего пользования, кв.м	Возведено, реконструировано, переоборудовано, перепланировано без разрешения	Примечание	Общая площадь жилого помещения с учетом лоджий, балконов, веранд, террас, кв.м. (с коэффициентом)
							жилая	вспомогательного использования						
1	2	3	4	5	6	7	8	9	10	11	12	13	14	15
А	1	1	1	Коридор	8.4	8.4		8.4		2.70				8.4
			2	Кухня	8.3	8.3		8.3		2.70				8.3
			3	Жилая	10.3	10.3	10.3			2.70				10.3
			4	Жилая	10.5	10.6	10.6			2.70				10.6
			5	Жилая	19.8	19.8	19.8			2.70				19.8
			6	Санузел	1.3	1.3		1.3		2.70				1.3
			7	Санузел	3.0	3.0		3.0		2.70				3.0
Итого по квартире 1:						61.7	40.7	21.0						61.7
		2	1	Коридор	6.6	6.6		6.6		2.70				6.6
			2	Кухня	8.1	8.2		8.2		2.70				8.2
			3	Жилая	15.9	15.9	15.9			2.70				15.9
			4	Санузел	3.5	3.5		3.5		2.70				3.5
Итого по квартире 2:						34.2	15.9	18.3						34.2
		3	1	Коридор	3.4	3.4		3.4		2.70				3.4
			2	Кухня	9.7	9.7		9.7		2.70				9.7
			3	Жилая	15.7	15.8	15.8			2.70				15.8
			4	Санузел	4.3	4.3		4.3		2.70				4.3
Итого по квартире 3:						33.2	15.8	17.4						33.2
		4	1	Коридор	3.9	3.9		3.9		2.70				3.9
			2	Кухня	9.8	9.8		9.8		2.70				9.8
			3	Жилая	15.7	15.7	15.7			2.70				15.7
			4	Санузел	3.8	3.8		3.8		2.70				3.8
Итого по квартире 4:						33.2	15.7	17.5						33.2
		5	1	Коридор	3.9	3.9		3.9		2.70				3.9
			2	Кухня	9.7	9.7		9.7		2.70				9.7
			3	Жилая	15.7	15.8	15.8			2.70				15.8
			4	Санузел	3.7	3.7		3.7		2.70				3.7
Итого по квартире 5:						33.1	15.8	17.3						33.1
		6	1	Коридор	15.1	15.4		15.4		2.70				15.4
			2	Кухня	8.3	8.4		8.4		2.70				8.4
			3	Жилая	14.6	14.5	14.5			2.70				14.5
			4	Жилая	14.5	14.5	14.5			2.70				14.5
			5	Жилая	10.5	10.5	10.5			2.70				10.5
			6	Санузел	1.3	1.3		1.3		2.70				1.3
			7	Санузел	3.1	3.0		3.0		2.70				3.0
Итого по квартире 6:						67.6	39.5	28.1						67.6
		103	1	Коридор	11.0	11.0		11.0		2.70				11.0
			2	Кухня	8.6	8.6		8.6		2.70				8.6
			3	Жилая	14.1	14.2	14.2			2.70				14.2
			4	Жилая		15.3	15.3			2.70				15.3
			5	Санузел	1.1	1.1		1.1		2.70				1.1
			6	Санузел	2.6	2.6		2.6		2.70				2.6
Итого по квартире 103:						52.8	29.5	23.3						52.8
		104	1	Коридор	8.8	8.8		8.8		2.70				8.8
			2	Кухня	15.2	15.2		15.2		2.70				15.2
			3	Жилая	16.8	16.8	16.8			2.70				16.8
			4	Санузел	4.4	4.4		4.4		2.70				4.4
Итого по квартире 104:						45.2	16.8	28.4						45.2

		105	1	Коридор	8.1	8.1		8.1		2.70			8.1
			2	Кухня	8.3	8.4		8.4		2.70			8.4
			3	Жилая	18.3	18.4	18.4			2.70			18.4
			4	Санузел	3.8	3.8		3.8		2.70			3.8
Итого по квартире 105:					38.7	18.4	20.3						38.7
		106	1	Коридор	9.6	9.6		9.6		2.70			9.6
			2	Кухня	9.1	9.1		9.1		2.70			9.1
			3	Жилая	18.1	18.2	18.2			2.70			18.2
			4	Санузел	3.9	3.9		3.9		2.70			3.9
Итого по квартире 106:					40.8	18.2	22.6						40.8
		107	1	Коридор	3.8	3.8		3.8		2.70			3.8
			2	Кухня	8.7	8.7		8.7		2.70			8.7
			3	Жилая	15.8	15.9	15.9			2.70			15.9
			4	Санузел	3.8	3.8		3.8		2.70			3.8
Итого по квартире 107:					32.2	15.9	16.3						32.2
		108	1	Коридор	3.5	3.5		3.5		2.70			3.5
			2	Кухня	8.8	8.8		8.8		2.70			8.8
			3	Жилая	17.9	18.0	18.0			2.70			18.0
			4	Санузел	4.3	4.3		4.3		2.70			4.3
Итого по квартире 108:					34.6	18.0	16.6						34.6
		109	1	Коридор	6.8	6.8		6.8		2.70			6.8
			2	Кухня	9.1	9.1		9.1		2.70			9.1
			3	Жилая	16.6	16.6	16.6			2.70			16.6
			4	Санузел	3.6	3.6		3.6		2.70			3.6
Итого по квартире 109:					36.1	16.6	19.5						36.1
		222	1	Коридор	5.3	5.3		5.3		2.70			5.3
			2	Кухня	8.4	8.4		8.4		2.70			8.4
			3	Жилая	8.9	8.9	8.9			2.70			8.9
			4	Жилая	16.2	16.2	16.2			2.70			16.2
			5	Санузел	3.7	3.7		3.7		2.70			3.7
Итого по квартире 222:					42.5	25.1	17.4						42.5
		223	1	Коридор	8.2	8.2		8.2		2.70			8.2
			2	Кухня	11.5	11.5		11.5		2.70			11.5
			3	Жилая	18.2	18.2	18.2			2.70			18.2
			4	Санузел	4.0	4.0		4.0		2.70			4.0
Итого по квартире 223:					41.9	18.2	23.7						41.9
		224	1	Коридор	3.1	3.1		3.1		2.70			3.1
			2	Кухня	10.3	10.3		10.3		2.70			10.3
			3	Жилая	16.4	16.4	16.4			2.70			16.4
			4	Санузел	4.3	4.3		4.3		2.70			4.3
Итого по квартире 224:					34.1	16.4	17.7						34.1
		225	1	Коридор	3.2	3.2		3.2		2.70			3.2
			2	Кухня	10.2	10.3		10.3		2.70			10.3
			3	Жилая	16.5	16.5	16.5			2.70			16.5
			4	Санузел	4.3	4.3		4.3		2.70			4.3
Итого по квартире 225:					34.3	16.5	17.8						34.3
		226	1	Коридор	3.7	3.7		3.7		2.70			3.7
			2	Кухня	10.3	10.3		10.3		2.70			10.3
			3	Жилая	16.4	16.5	16.5			2.70			16.5
			4	Коридор	3.7	3.7		3.7		2.70			3.7
Итого по квартире 226:					34.2	16.5	17.7						34.2
		227	1	Коридор	3.2	3.2		3.2		2.70			3.2
			2	Кухня	10.3	10.3		10.3		2.70			10.3
			3	Жилая	16.4	16.4	16.4			2.70			16.4
			4	Санузел	4.2	4.2		4.2		2.70			4.2
Итого по квартире 227:					34.1	16.4	17.7						34.1
		228	1	Коридор	8.3	8.3		8.3		2.75			8.3
			2	Кухня	11.6	11.6		11.6		2.70			11.6
			3	Жилая	18.3	18.3	18.3			2.70			18.3
			4	Санузел	4.0	4.0		4.0		2.70			4.0
Итого по квартире 228:					42.2	18.3	23.9						42.2
		229	1	Коридор	5.2	5.2		5.2		2.70			5.2
			2	Кухня	8.5	8.5		8.5		2.70			8.5
			3	Жилая	8.9	8.9	8.9			2.70			8.9
			4	Жилая	16.5	16.5	16.5			2.70			16.5
			5	Санузел	3.5	3.5		3.5		2.70			3.5
Итого по квартире 229:					42.6	25.4	17.2						42.6
Итого по 1-му этажу:					849.3	429.6	419.7						849.3

Литера по плану	Этаж	Номер помещения	Номер по плану здания комнат,	Назначение частей помещения (жилая комната, кухня и т. д.)	Формула подсчета частей помещения	Общая площадь (кв.м.)	В том		Площадь лоджий, балконов, веранд и террас, кв.м.	Высота, м.	Площадь помещений общего пользования, кв.м	Возведено, реконструировано, переоборудовано, перепланировано без разрешения	Примечание
							основная	вспомогательная					
1	2	3	4	5	6	7	8	9	10	11	12	13	14
A	1		I	Тамбур	6.5					2.70	6.5		
			II	Тамбур	5.3					2.70	5.3		
			III	Подсобное	2.4					2.75	2.4		
			IV	Лифтовой холл	8.3					2.70	8.3		
			V	Внеквартирный	31.7					2.70	31.7		
			VI	Лестничная	13.9					2.70	13.9		
			VII	Тамбур	6.5					2.70	6.5		
			VIII	Тамбур	5.3					2.70	5.3		
			IX	Подсобное	2.4					2.70	2.4		
			X	Лифтовой холл	8.4					2.70	8.4		
			XI	Внеквартирный	36.0					2.70	36.0		
			XII	Лестничная	13.8					2.70	13.8		
			XIII	Тамбур	6.6					2.70	6.6		
			XIV	Тамбур	5.2					2.70	5.2		
			XV	Подсобное	2.4					2.70	2.4		
			XVI	Лифтовой холл	8.3					2.70	8.3		
			XVII	Внеквартирный	33.4					2.70	33.4		
			XVIII	Лестничная	13.9					2.70	13.9		
			XIX	Тамбур	5.4					2.70	5.4		
			XX	Подсобное	2.3					2.70	2.3		
			XXI	Лифтовой холл	8.4					2.70	8.4		
			XXII	Лестничная	13.8					2.70	13.8		
Итого по 1-му этажу:											240.2		
Литера по плану	Номер помещения	Этаж	Номер комнаты	Назначение помещений	Формула подсчета частей помещения	Общая площадь (кв.м.)	В том		Высота, м.	Возведено, реконструировано, переоборудовано, перепланировано без разрешения			
1	2	3	4	5	6	7	8	9			10	11	
A	пом.	1	1	Тамбур	5.1	5.1		5.1	2.70				
			2	Офисное помещение	228.1-3.2	224.9	224.9		2.70				
			3	Санузел	4.3	4.3		4.3	2.70				
			4	Санузел	2.6	2.6		2.6	2.70				
Итого по помещению: пом.1						236.9	224.9	12.0					
			1	Тамбур	6.1	6.1		6.1	2.70				
			2	Офисное помещение	123.0-1.4	121.6	121.6		2.70				
			3	Санузел	5.1	5.1		5.1	2.70				
			4	Санузел	3.6	3.6		3.6	2.70				
Итого по помещению пом.2:						136.4	121.6	14.8					
Итого по 1-му этажу:						373.3	346.5	26.8					

Литера по плану	Этаж	Номер помещения	Номер по плану здания комнат.	Назначение частей помещения (жилая комната, кухня и т. д.)	Формула подсчета частей помещения	Общая площадь жилого помещения, кв.м.	В том		Площадь лоджий, балконов, веранд и террас, кв.м. (без коэффициента)	Высота, м.	Площадь помещений общего пользования, кв.м	Возведено, реконструировано, переоборудовано, перепланировано без	Примечание	Общая площадь жилого помещения с учетом лоджий, балконов, веранд, террас
							жилая	вспомогательного использования						
1	2	3	4	5	6	7	8	9	10	11	12	13	14	15
A	2	7	1	Коридор	8.4	8.4		8.4		2.70				8.4
			2	Кухня	8.3	8.3		8.3		2.70				8.3
			3	Жилая	10.3	10.4	10.4			2.70				10.4
			4	Жилая	10.5	10.5	10.5			2.70				10.5
			5	Жилая	19.7	19.7	19.7			2.70				19.7
			6	Санузел	1.2	1.2		1.2		2.70				1.2
			7	Санузел	3.1	3.1		3.1		2.70				3.1
			8	Лоджия	2.7				2.7	2.70			с коэф.0,5=1.4	1.4
Итого по квартире 7:						61.6	40.6	21.0	2.7					63.0
		8	1	Коридор	6.6	6.6		6.6		2.70				6.6
			2	Кухня	8.1	8.1		8.1		2.70				8.1
			3	Жилая	15.8	15.8	15.8			2.70				15.8
			4	Санузел	3.6	3.6		3.6		2.70				3.6
			5	Лоджия	2.7				2.7	2.70			с коэф.0,5=1.4	1.4
Итого по квартире 8:						34.1	15.8	18.3	2.7					35.5
		9	1	Коридор	3.4	3.4		3.4		2.70				3.4
			2	Кухня	9.7	9.7		9.7		2.70				9.7
			3	Жилая	15.7	15.8	15.8			2.70				15.8
			4	Санузел	4.2	4.2		4.2		2.70				4.2
			5	Лоджия	2.4				2.4	2.70			с коэф.0,5=1.2	1.2
Итого по квартире 9:						33.1	15.8	17.3	2.4					34.3
		10	1	Коридор	3.9	4.0		4.0		2.70				4.0
			2	Кухня	9.7	9.7		9.7		2.70				9.7
			3	Жилая	15.6	15.6	15.6			2.70				15.6
			4	Санузел	3.7	3.7		3.7		2.70				3.7
			5	Лоджия	2.4				2.4	2.70			с коэф.0,5=1.2	1.2
Итого по квартире 10:						33.0	15.6	17.4	2.4					34.2
		11	1	Коридор	3.9	3.9		3.9		2.70				3.9
			2	Кухня	9.8	9.8		9.8		2.70				9.8
			3	Жилая	15.6	15.6	15.6			2.70				15.6
			4	Санузел	3.6	3.6		3.6		2.70				3.6
			5	Лоджия	2.3				2.3	2.70			с коэф.0,5=1.2	1.2
Итого по квартире 11:						32.9	15.6	17.3	2.3					34.1
		12	1	Коридор	15.1	15.1		15.1		2.70				15.1
			2	Кухня	8.3	8.3		8.3		2.70				8.3
			3	Жилая	14.6	14.6	14.6			2.70				14.6
			4	Жилая	14.5	14.5	14.5			2.70				14.5
			5	Жилая	10.5	10.5	10.5			2.70				10.5
			6	Санузел	1.3	1.3		1.3		2.70				1.3
			7	Санузел	3.1	3.1		3.1		2.70				3.1
			8	Лоджия	2.4				2.4	2.70			с коэф.0,5=1.2	1.2
Итого по квартире 12:						67.4	39.6	27.8	2.4					68.6
		110	1	Коридор	11.0	11.0		11.0		2.70				11.0
			2	Кухня	8.6	8.6		8.6		2.70				8.6
			3	Жилая	14.1	14.1	14.1			2.70				14.1
			4	Жилая	15.2	15.3	15.3			2.70				15.3
			5	Санузел	1.3	1.3		1.3		2.70				1.3
			6	Санузел	2.6	2.6		2.6		2.70				2.6
			7	Лоджия	2.4				2.4	2.70			с коэф.0,5=1.2	1.2
Итого по квартире 110:						52.9	29.4	23.5	2.4					54.1
		111	1	Коридор	8.7	8.7		8.7		2.70				8.7
			2	Кухня	15.1	15.1		15.1		2.70				15.1
			3	Жилая	16.6	16.6	16.6			2.70				16.6
			4	Санузел	4.6	4.6		4.6		2.70				4.6
			5	Лоджия	2.3				2.3	2.70			с коэф.0,5=1.2	1.2
Итого по квартире 111:						45.0	16.6	28.4	2.3					46.2

	112	1	Коридор	7.8	7.8		7.8		2.70			7.8
		2	Кухня	8.5	8.5		8.5		2.70			8.5
		3	Жилая	18.3	18.3	18.3			2.70			18.3
		4	Санузел	4.1	4.1		4.1		2.70			4.1
		5	Лоджия	2.3				2.3	2.70		с коэф.0,5=1.2	1.2
Итого по квартире 112:				38.7	18.3	20.4	2.3					39.9
	113	1	Коридор	9.6	9.6		9.6		2.70			9.6
		2	Кухня	9.0	9.0		9.0		2.70			9.0
		3	Жилая	18.1	18.2	18.2			2.70			18.2
		4	Санузел	3.9	3.9		3.9		2.70			3.9
		5	Лоджия	2.4				2.4	2.70		с коэф.0,5=1.2	1.2
Итого по квартире 113:				40.7	18.2	22.5	2.4					41.9
	114	1	Коридор	3.9	3.9		3.9		2.70			3.9
		2	Кухня	8.7	8.7		8.7		2.70			8.7
		3	Жилая	15.9	15.9	15.9			2.70			15.9
		4	Санузел	3.7	3.7		3.7		2.70			3.7
		5	Лоджия	2.4				2.4	2.70		с коэф.0,5=1.2	1.2
Итого по квартире 114:				32.2	15.9	16.3	2.4					33.4
	115	1	Коридор	3.6	3.6		3.6		2.70			3.6
		2	Кухня	8.7	8.7		8.7		2.70			8.7
		3	Жилая	17.8	17.8	17.8			2.70			17.8
		4	Санузел	4.2	4.2		4.2		2.70			4.2
		5	Лоджия	2.4				2.4	2.70		с коэф.0,5=1.2	1.2
Итого по квартире 115:				34.3	17.8	16.5	2.4					35.5
	116	1	Коридор	6.9	6.9		6.9		2.70			6.9
		2	Кухня	9.0	9.0		9.0		2.70			9.0
		3	Жилая	16.4	16.4	16.4			2.70			16.4
		4	Санузел	3.8	3.8		3.8		2.70			3.8
		5	Лоджия	2.7				2.7	2.70		с коэф.0,5=1.4	1.4
Итого по квартире 116:				36.1	16.4	19.7	2.7					37.5
	230	1	Коридор	5.1	5.1		5.1		2.70			5.1
		2	Кухня	8.4	8.4		8.4		2.70			8.4
		3	Жилая	9.1	9.1	9.1			2.70			9.1
		4	Жилая	16.2	16.2	16.2			2.70			16.2
		5	Санузел	3.4	3.4		3.4		2.70			3.4
		6	Лоджия	2.4				2.4	2.70		с коэф.0,5=1.2	1.2
Итого по квартире 230:				42.2	25.3	16.9	2.4					43.4
	231	1	Коридор	8.2	8.2		8.2		2.70			8.2
		2	Кухня	11.7	11.7		11.7		2.70			11.7
		3	Жилая	18.3	18.3	18.3			2.70			18.3
		4	Санузел	3.9	3.9		3.9		2.70			3.9
		5	Лоджия	2.4				2.4	2.70		с коэф.0,5=1.2	1.2
Итого по квартире 231:				42.1	18.3	23.8	2.4					43.3
	232	1	Коридор	3.1	3.1		3.1		2.70			3.1
		2	Кухня	10.3	10.3		10.3		2.70			10.3
		3	Жилая	16.4	16.4	16.4			2.70			16.4
		4	Санузел	4.2	4.2		4.2		2.70			4.2
		5	Лоджия	2.4				2.4	2.70		с коэф.0,5=1.2	1.2
Итого по квартире 232:				34.0	16.4	17.6	2.4					35.2
	233	1	Коридор	3.2	3.2		3.2		2.70			3.2
		2	Кухня	10.3	10.4		10.4		2.70			10.4
		3	Жилая	16.4	16.4	16.4			2.70			16.4
		4	Санузел	4.3	4.3		4.3		2.70			4.3
		5	Лоджия	2.4				2.4	2.70		с коэф.0,5=1.2	1.2
Итого по квартире 233:				34.3	16.4	17.9	2.4					35.5
	234	1	Коридор	3.7	3.7		3.7		2.70			3.7
		2	Кухня	10.3	10.3		10.3		2.70			10.3
		3	Жилая	16.4	16.4	16.4			2.70			16.4
		4	Коридор	3.7	3.7		3.7		2.70			3.7
		5	Лоджия	2.4				2.4	2.70		с коэф.0,5=1.2	1.2
Итого по квартире 234:				34.1	16.4	17.7	2.4					35.3
	235	1	Коридор	3.2	3.2		3.2		2.70			3.2
		2	Кухня	10.3	10.3		10.3		2.70			10.3
		3	Жилая	16.4	16.5	16.5			2.70			16.5
		4	Санузел	4.2	4.2		4.2		2.70			4.2
		5	Лоджия	2.4				2.4	2.70		с коэф.0,5=1.2	1.2
Итого по квартире 235:				34.2	16.5	17.7	2.4					35.4

		236	1	Коридор	8.2	8.2		8.2		2.75			8.2
			2	Кухня	11.7	11.7		11.7		2.70			11.7
			3	Жилая	18.3	18.3	18.3			2.70			18.3
			4	Санузел	4.0	4.0		4.0		2.70			4.0
			5	Лоджия	2.4				2.4	2.70		с коэф.0,5=1.2	1.2
Итого по квартире 236:					42.2	18.3	23.9	2.4					43.4
		237	1	Коридор	5.1	5.1		5.1		2.70			5.1
			2	Кухня	8.5	8.5		8.5		2.70			8.5
			3	Жилая	9.1	9.1	9.1			2.70			9.1
			4	Жилая	16.3	16.3	16.3			2.70			16.3
			5	Санузел	3.4	3.4		3.4		2.70			3.4
			6	Лоджия	2.4				2.4	2.70		с коэф.0,5=1.2	1.2
Итого по квартире 237:					42.4	25.4	17.0	2.4					43.6
		358	1	Коридор	6.7	6.7		6.7		2.70			6.7
			2	Кухня	9.1	9.1		9.1		2.70			9.1
			3	Жилая	16.5	16.5	16.5			2.70			16.5
			4	Санузел	3.7	3.7		3.7		2.70			3.7
			5	Лоджия	2.7				2.7	2.70		с коэф.0,5=1.4	1.4
Итого по квартире 358:					36.0	16.5	19.5	2.7					37.4
		359	1	Коридор	3.6	3.6		3.6		2.70			3.6
			2	Кухня	8.7	8.8		8.8		2.70			8.8
			3	Жилая	17.8	17.9	17.9			2.70			17.9
			4	Санузел	4.1	4.1		4.1		2.70			4.1
			5	Лоджия	2.4				2.4	2.70		с коэф.0,5=1.2	1.2
Итого по квартире 359:					34.4	17.9	16.5	2.4					35.6
		360	1	Коридор	3.9	3.9		3.9		2.70			3.9
			2	Кухня	8.7	8.7		8.7		2.70			8.7
			3	Жилая	15.9	15.9	15.9			2.70			15.9
			4	Санузел	3.7	3.7		3.7		2.70			3.7
			5	Лоджия	2.4				2.4	2.70		с коэф.0,5=1.2	1.2
Итого по квартире 360:					32.2	15.9	16.3	2.4					33.4
		361	1	Коридор	9.6	9.6		9.6		2.70			9.6
			2	Кухня	9.0	9.0		9.0		2.70			9.0
			3	Жилая	18.2	18.2	18.2			2.70			18.2
			4	Санузел	3.9	3.9		3.9		2.70			3.9
			5	Лоджия	2.4				2.4	2.70		с коэф.0,5=1.2	1.2
Итого по квартире 361:					40.7	18.2	22.5	2.4					41.9
		362	1	Коридор	7.9	7.9		7.9		2.70			7.9
			2	Кухня	8.6	8.6		8.6		2.70			8.6
			3	Жилая	15.5	15.5	15.5			2.70			15.5
			4	Санузел	3.9	3.9		3.9		2.70			3.9
			5	Лоджия	2.3				2.3	2.70		с коэф.0,5=1.2	1.2
Итого по квартире 362:					35.9	15.5	20.4	2.3					37.1
		363	1	Коридор	8.7	8.7		8.7		2.70			8.7
			2	Кухня	13.4	13.4		13.4		2.70			13.4
			3	Жилая	19.2	19.2	19.2			2.70			19.2
			4	Санузел	4.6	4.6		4.6		2.70			4.6
			5	Лоджия	2.3				2.3	2.70		с коэф.0,5=1.2	1.2
Итого по квартире 363:					45.9	19.2	26.7	2.3					47.1
		364	1	Коридор	7.9	7.9		7.9		2.70			7.9
			2	Кухня	11.3	11.3		11.3		2.70			11.3
			3	Жилая	19.5	19.5	19.5			2.70			19.5
			4	Жилая	12.5	12.5	12.5			2.70			12.5
			5	Санузел	1.7	1.7		1.7		2.70			1.7
			6	Санузел	3.3	3.3		3.3		2.70			3.3
			7	Лоджия	2.8				2.8	2.70		с коэф.0,5=1.4	1.4
Итого по квартире 364:					56.2	32.0	24.2	2.8					57.6
		365	1	Коридор	3.3	3.3		3.3		2.70			3.3
			2	Кухня	8.6	8.6		8.6		2.70			8.6
			3	Жилая	14.8	14.9	14.9			2.70			14.9
			4	Санузел	3.6	3.6		3.6		2.70			3.6
			5	Лоджия	2.8				2.8	2.70		с коэф.0,5=1.4	1.4
Итого по квартире 365:					30.4	14.9	15.5	2.8					31.8
Итого по 2-му этажу:					1 159.2	578.7	580.5	71.1					1 195.2

Литера по плану	Этаж	Номер помещения	Номер по плану здания комнат.	Назначение частей помещения (жилая комната, кухня и т. д.)	Формула подсчета частей помещения	Общая площадь (кв.м.)	В том		Площадь лоджий, балконов, веранд и террас, кв.м.	Высота, м.	Площадь помещений общего пользования, кв.м	Возведено, реконструировано, переоборудовано, перепланировано без разрешения	Примечание
							основная	вспомогательная					
1	2	3	4	5	6	7	8	9	10	11	12	13	14
A	2		I	Лестничная	13.9					2.70	13.9		
			II	Тамбур	2.0					2.70	2.0		
			III	Лоджия	4.7					2.70	4.7		
			IV	Тамбур	2.0					2.70	2.0		
			V	Лифтовой холл	14.5					2.70	14.5		
			VI	Внеквартирный	31.5					2.70	31.5		
			VII	Лестничная	13.8					2.70	13.8		
			VIII	Тамбур	2.0					2.70	2.0		
			IX	Лоджия	4.8					2.70	4.8		
			X	Тамбур	2.0					2.70	2.0		
			XI	Лифтовой холл	14.5					2.70	14.5		
			XII	Внеквартирный	35.7					2.70	35.7		
			XIII	Лестничная	13.8					2.70	13.8		
			XIV	Тамбур	1.9					2.70	1.9		
			XV	Лоджия	4.7					2.70	4.7		
			XVI	Тамбур	2.0					2.70	2.0		
			XVII	Внеквартирный	14.9					2.70	14.9		
			XVIII	Внеквартирный	34.2					2.70	34.2		
			XIX	Лестничная	13.9					2.70	13.9		
			XX	Тамбур	1.9					2.70	1.9		
			XXI	Лоджия	4.7					2.70	4.7		
			XXII	Тамбур	1.9					2.70	1.9		
			XXIII	Лифтовой холл	15.0					2.70	15.0		
			XXIV	Внеквартирный	41.3					2.70	41.3		
Итого по 2-му этажу:											291.6		

Литера по плану	Этаж	Номер помещения	Номер по плану здания комнат.	Назначение частей помещения (жилая комната, кухня и т. д.)	Формула подсчета частей помещения	Общая площадь жилого помещения, кв. м.	В том		Площадь лоджий, балконов, веранд и террас, кв. м. (без коэффициента)	Высота, м.	Площадь помещений общего пользования, кв. м	Возведено, реконструировано, переоборудовано, перепланировано без	Примечание	Общая площадь жилого помещения с учетом лоджий, балконов, веранд, террас
							жилая	вспомогательного использования						
1	2	3	4	5	6	7	8	9	10	11	12	13	14	15
A	3	13	1	Коридор	8.4	8.4		8.4		2.70				8.4
			2	Кухня	8.3	8.3		8.3		2.70				8.3
			3	Жилая	10.3	10.3	10.3			2.70				10.3
			4	Жилая	10.5	10.5	10.5			2.70				10.5
			5	Жилая	19.7	19.7	19.7			2.70				19.7
			6	Санузел	1.4	1.4		1.4		2.70				1.4
			7	Санузел	3.0	3.0		3.0		2.70				3.0
			8	Лоджия	2.7				2.7	2.70			с коэф.0,5=1.4	1.4
Итого по квартире 13:						61.6	40.5	21.1	2.7					63.0
		14	1	Коридор	6.6	6.6		6.6		2.70				6.6
			2	Кухня	8.1	8.1		8.1		2.70				8.1
			3	Жилая	15.8	15.8	15.8			2.70				15.8
			4	Санузел	3.6	3.6		3.6		2.70				3.6
			5	Лоджия	2.7				2.7	2.70			с коэф.0,5=1.4	1.4
Итого по квартире 14:						34.1	15.8	18.3	2.7					35.5
		15	1	Коридор	3.3	3.4		3.4		2.70				3.4
			2	Кухня	9.7	9.7		9.7		2.70				9.7
			3	Жилая	15.8	15.8	15.8			2.70				15.8
			4	Санузел	4.2	4.2		4.2		2.70				4.2
			5	Лоджия	2.4				2.4	2.70			с коэф.0,5=1.2	1.2
Итого по квартире 15:						33.1	15.8	17.3	2.4					34.3
		16	1	Коридор	3.8	3.9		3.9		2.70				3.9
			2	Кухня	9.7	9.7		9.7		2.70				9.7
			3	Жилая	15.7	15.8	15.8			2.70				15.8
			4	Санузел	3.8	3.8		3.8		2.70				3.8
			5	Лоджия	2.4				2.4	2.70			с коэф.0,5=1.2	1.2
Итого по квартире 16:						33.2	15.8	17.4	2.4					34.4
		17	1	Коридор	3.9	3.9		3.9		2.70				3.9
			2	Кухня	9.6	9.6		9.6		2.70				9.6
			3	Жилая	15.7	15.8	15.8			2.70				15.8
			4	Санузел	3.8	3.8		3.8		2.70				3.8
			5	Лоджия	2.3				2.3	2.70			с коэф.0,5=1.2	1.2
Итого по квартире 17:						33.1	15.8	17.3	2.3					34.3
		18	1	Коридор	15.2	15.2		15.2		2.70				15.2
			2	Кухня	8.3	8.3		8.3		2.70				8.3
			3	Жилая	14.7	14.7	14.7			2.70				14.7
			4	Жилая	14.5	14.5	14.5			2.70				14.5
			5	Жилая	10.4	10.5	10.5			2.70				10.5
			6	Санузел	1.3	1.3		1.3		2.70				1.3
			7	Санузел	2.9	2.9		2.9		2.70				2.9
			8	Лоджия	2.4				2.4	2.70			с коэф.0,5=1.2	1.2
Итого по квартире 18:						67.4	39.7	27.7	2.4					68.6
		117	1	Коридор	11.0	11.0		11.0		2.70				11.0
			2	Кухня	8.7	8.7		8.7		2.70				8.7
			3	Жилая	14.1	14.1	14.1			2.70				14.1
			4	Жилая	15.2	15.2	15.2			2.70				15.2
			5	Санузел	1.3	1.3		1.3		2.70				1.3
			6	Санузел	2.7	2.7		2.7		2.70				2.7
			7	Лоджия	2.4				2.4	2.70			с коэф.0,5=1.2	1.2
Итого по квартире 117:						53.0	29.3	23.7	2.4					54.2
		118	1	Коридор	8.7	8.7		8.7		2.70				8.7
			2	Кухня	15.1	15.1		15.1		2.70				15.1
			3	Жилая	16.6	16.7	16.7			2.70				16.7
			4	Санузел	4.6	4.6		4.6		2.70				4.6
			5	Лоджия	2.3				2.3	2.70			с коэф.0,5=1.2	1.2
Итого по квартире 118:						45.1	16.7	28.4	2.3					46.3

	119	1	Коридор	7.8	7.8		7.8		2.70			7.8
		2	Кухня	8.5	8.6		8.6		2.70			8.6
		3	Жилая	18.3	18.3	18.3			2.70			18.3
		4	Санузел	3.9	3.9		3.9		2.70			3.9
		5	Лоджия	2.3				2.3	2.70		с коэф.0,5=1.2	1.2
Итого по квартире 119:				38.6	18.3	20.3	2.3					39.8
	120	1	Коридор	9.6	9.6		9.6		2.70			9.6
		2	Кухня	9.0	9.0		9.0		2.70			9.0
		3	Жилая	18.1	18.1	18.1			2.70			18.1
		4	Санузел	4.0	4.0		4.0		2.70			4.0
		5	Лоджия	2.4				2.4	2.70		с коэф.0,5=1.2	1.2
Итого по квартире 120:				40.7	18.1	22.6	2.4					41.9
	121	1	Коридор	3.9	3.9		3.9		2.70			3.9
		2	Кухня	8.7	8.7		8.7		2.70			8.7
		3	Жилая	15.9	15.9	15.9			2.70			15.9
		4	Санузел	3.7	3.7		3.7		2.70			3.7
		5	Лоджия	2.4				2.4	2.70		с коэф.0,5=1.2	1.2
Итого по квартире 121:				32.2	15.9	16.3	2.4					33.4
	122	1	Коридор	3.6	3.6		3.6		2.70			3.6
		2	Кухня	8.7	8.7		8.7		2.70			8.7
		3	Жилая	17.8	17.8	17.8			2.70			17.8
		4	Санузел	4.3	4.3		4.3		2.70			4.3
		5	Лоджия	2.4				2.4	2.70		с коэф.0,5=1.2	1.2
Итого по квартире 122:				34.4	17.8	16.6	2.4					35.6
	123	1	Коридор	6.9	6.9		6.9		2.70			6.9
		2	Кухня	9.0	9.0		9.0		2.70			9.0
		3	Жилая	16.4	16.4	16.4			2.70			16.4
		4	Санузел	3.8	3.8		3.8		2.70			3.8
		5	Лоджия	2.7				2.7	2.70		с коэф.0,5=1.4	1.4
Итого по квартире 123:				36.1	16.4	19.7	2.7					37.5
	238	1	Коридор	5.1	5.1		5.1		2.70			5.1
		2	Кухня	8.4	8.4		8.4		2.70			8.4
		3	Жилая	9.1	9.2	9.2			2.70			9.2
		4	Жилая	16.2	16.2	16.2			2.70			16.2
		5	Санузел	3.4	3.4		3.4		2.70			3.4
		6	Лоджия	2.4				2.4	2.70		с коэф.0,5=1.2	1.2
Итого по квартире 238:				42.3	25.4	16.9	2.4					43.5
	239	1	Коридор	8.2	8.2		8.2		2.70			8.2
		2	Кухня	11.6	11.6		11.6		2.70			11.6
		3	Жилая	18.3	18.3	18.3			2.70			18.3
		4	Санузел	4.0	4.0		4.0		2.70			4.0
		5	Лоджия	2.4				2.4	2.70		с коэф.0,5=1.2	1.2
Итого по квартире 239:				42.1	18.3	23.8	2.4					43.3
	240	1	Коридор	3.1	3.1		3.1		2.70			3.1
		2	Кухня	10.3	10.3		10.3		2.70			10.3
		3	Жилая	16.4	16.5	16.5			2.70			16.5
		4	Санузел	4.2	4.2		4.2		2.70			4.2
		5	Лоджия	2.4				2.4	2.70		с коэф.0,5=1.2	1.2
Итого по квартире 240:				34.1	16.5	17.6	2.4					35.3
	241	1	Коридор	3.2	3.2		3.2		2.70			3.2
		2	Кухня	10.2	10.3		10.3		2.70			10.3
		3	Жилая	16.4	16.4	16.4			2.70			16.4
		4	Санузел	4.2	4.2		4.2		2.70			4.2
		5	Лоджия	2.4				2.4	2.70		с коэф.0,5=1.2	1.2
Итого по квартире 241:				34.1	16.4	17.7	2.4					35.3
	242	1	Коридор	3.7	3.7		3.7		2.70			3.7
		2	Кухня	10.2	10.2		10.2		2.70			10.2
		3	Жилая	16.4	16.4	16.4			2.70			16.4
		4	Коридор	3.7	3.7		3.7		2.70			3.7
		5	Лоджия	2.4				2.4	2.70		с коэф.0,5=1.2	1.2
Итого по квартире 242:				34.0	16.4	17.6	2.4					35.2
	243	1	Коридор	3.2	3.2		3.2		2.70			3.2
		2	Кухня	10.2	10.2		10.2		2.70			10.2
		3	Жилая	16.5	16.5	16.5			2.70			16.5
		4	Санузел	4.2	4.2		4.2		2.70			4.2
		5	Лоджия	2.4				2.4	2.70		с коэф.0,5=1.2	1.2
Итого по квартире 243:				34.1	16.5	17.6	2.4					35.3

		244	1	Коридор	8.2	8.2		8.2		2.75			8.2
			2	Кухня	11.7	11.7		11.7		2.70			11.7
			3	Жилая	18.3	18.3	18.3			2.70			18.3
			4	Санузел	4.0	4.0		4.0		2.70			4.0
			5	Лоджия	2.4				2.4	2.70		с коэф.0,5=1.2	1.2
Итого по квартире 244:					42.2	18.3	23.9	2.4					43.4
		245	1	Коридор	5.1	5.1		5.1		2.70			5.1
			2	Кухня	8.5	8.5		8.5		2.70			8.5
			3	Жилая	9.1	9.1	9.1			2.70			9.1
			4	Жилая	16.4	16.4	16.4			2.70			16.4
			5	Санузел	3.4	3.4		3.4		2.70			3.4
			6	Лоджия	2.4				2.4	2.70		с коэф.0,5=1.2	1.2
Итого по квартире 245:					42.5	25.5	17.0	2.4					43.7
A	3	366	1	Коридор	6.7	6.7		6.7		2.70			6.7
			2	Кухня	9.1	9.1		9.1		2.70			9.1
			3	Жилая	16.5	16.6	16.6			2.70			16.6
			4	Санузел	3.6	3.6		3.6		2.70			3.6
			5	Лоджия	2.7				2.7	2.70		с коэф.0,5=1.4	1.4
Итого по квартире 366:					36.0	16.6	19.4	2.7					37.4
		367	1	Коридор	3.5	3.5		3.5		2.70			3.5
			2	Кухня	8.7	8.8		8.8		2.70			8.8
			3	Жилая	17.9	17.9	17.9			2.70			17.9
			4	Санузел	4.2	4.2		4.2		2.70			4.2
			5	Лоджия	2.4				2.4	2.70		с коэф.0,5=1.2	1.2
Итого по квартире 367:					34.4	17.9	16.5	2.4					35.6
		368	1	Коридор	3.9	3.9		3.9		2.70			3.9
			2	Кухня	8.7	8.8		8.8		2.70			8.8
			3	Жилая	15.9	15.9	15.9			2.70			15.9
			4	Санузел	3.6	3.6		3.6		2.70			3.6
			5	Лоджия	2.4				2.4	2.70		с коэф.0,5=1.2	1.2
Итого по квартире 368:					32.2	15.9	16.3	2.4					33.4
		369	1	Коридор	9.6	9.6		9.6		2.70			9.6
			2	Кухня	9.0	9.0		9.0		2.70			9.0
			3	Жилая	18.2	18.2	18.2			2.70			18.2
			4	Санузел	3.9	3.9		3.9		2.70			3.9
			5	Лоджия	2.4				2.4	2.70		с коэф.0,5=1.2	1.2
Итого по квартире 369:					40.7	18.2	22.5	2.4					41.9
		370	1	Коридор	7.9	7.9		7.9		2.70			7.9
			2	Кухня	8.6	8.6		8.6		2.70			8.6
			3	Жилая	15.6	15.6	15.6			2.70			15.6
			4	Санузел	3.9	3.9		3.9		2.70			3.9
			5	Лоджия	2.3				2.3	2.70		с коэф.0,5=1.2	1.2
Итого по квартире 370:					36.0	15.6	20.4	2.3					37.2
		371	1	Коридор	8.8	8.8		8.8		2.70			8.8
			2	Кухня	13.2	13.2		13.2		2.70			13.2
			3	Жилая	19.2	19.2	19.2			2.70			19.2
			4	Санузел	4.6	4.6		4.6		2.70			4.6
			5	Лоджия	2.3				2.3	2.70		с коэф.0,5=1.2	1.2
Итого по квартире 371:					45.8	19.2	26.6	2.3					47.0
		372	1	Коридор	7.9	7.9		7.9		2.70			7.9
			2	Кухня	11.3	11.3		11.3		2.70			11.3
			3	Жилая	19.6	19.6	19.6			2.70			19.6
			4	Жилая	12.3	12.3	12.3			2.70			12.3
			5	Санузел	1.7	1.7		1.7		2.70			1.7
			6	Санузел	3.3	3.3		3.3		2.70			3.3
			7	Лоджия	2.8				2.8	2.70		с коэф.0,5=1.4	1.4
Итого по квартире 372:					56.1	31.9	24.2	2.8					57.5
		373	1	Коридор	3.3	3.3		3.3		2.70			3.3
			2	Кухня	8.6	8.6		8.6		2.70			8.6
			3	Жилая	14.8	14.8	14.8			2.70			14.8
			4	Санузел	3.7	3.7		3.7		2.70			3.7
			5	Лоджия	2.8				2.8	2.70		с коэф.0,5=1.4	1.4
Итого по квартире 373:					30.4	14.8	15.6	2.8					31.8
Итого по 3-му этажу:					1 159.6	579.3	580.3	71.1					1 195.6

Литера по плану	Этаж	Номер помещения	Номер по плану здания комнат.	Назначение частей помещения (жилая комната, кухня и т. д.)	Формула подсчета частей помещения	Общая площадь (кв.м.)	В том		Площадь лоджий, балконов, веранд и террас, кв.м.	Высота, м.	Площадь помещений общего пользования, кв.м	Возведено, реконструировано, переоборудовано, перепланировано без разрешения	Примечание
							основная	вспомогательная					
1	2	3	4	5	6	7	8	9	10	11	12	13	14
A	3		I	Лестничная	14.0					2.70	14.0		
			II	Тамбур	2.0					2.70	2.0		
			III	Лоджия	4.8					2.70	4.8		
			IV	Тамбур	2.0					2.70	2.0		
			V	Лифтовой холл	14.7					2.70	14.7		
			VI	Внеквартирный	31.6					2.70	31.6		
			VII	Лестничная	13.8					2.70	13.8		
			VIII	Тамбур	2.0					2.70	2.0		
			IX	Лоджия	4.7					2.70	4.7		
			X	Тамбур	2.0					2.70	2.0		
			XI	Лифтовой холл	14.6					2.70	14.6		
			XII	Внеквартирный	35.2					2.70	35.2		
			XIII	Лестничная	13.8					2.70	13.8		
			XIV	Тамбур	2.0					2.70	2.0		
			XV	Лоджия	4.8					2.70	4.8		
			XVI	Тамбур	2.0					2.70	2.0		
			XVII	Внеквартирный	14.8					2.70	14.8		
			XVIII	Внеквартирный	34.2					2.70	34.2		
			XIX	Лестничная	13.8					2.70	13.8		
			XX	Тамбур	2.0					2.70	2.0		
			XXI	Лоджия	4.8					2.70	4.8		
			XXII	Тамбур	2.0					2.70	2.0		
			XXIII	Лифтовой холл	14.7					2.70	14.7		
			XXIV	Внеквартирный	41.3					2.70	41.3		
Итого по 3-му этажу:											291.6		

Литера по плану	Этаж	Номер помещения	Номер по плану здания комнат.	Назначение частей помещения (жилая комната, кухня и т. д.)	Формула подсчета частей помещения	Общая площадь жилого помещения, кв.м.	В том		Площадь лоджий, балконов, веранд и террас, кв.м. (без коэффициента)	Высота, м.	Площадь помещений общего пользования, кв.м Возведено, реконструировано, переоборудовано, перепланировано без	Примечание	Общая площадь жилого помещения с учетом лоджий, балконов, веранд, террас	
							жилая	вспомогательного использования						
1	2	3	4	5	6	7	8	9	10	11	12	13	14	15
A	4	19	1	Коридор	8.4	8.4		8.4		2.70				8.4
			2	Кухня	8.3	8.3		8.3		2.70				8.3
			3	Жилая	10.3	10.3	10.3			2.70				10.3
			4	Жилая	10.5	10.5	10.5			2.70				10.5
			5	Жилая	19.7	19.7	19.7			2.70				19.7
			6	Санузел	1.5	1.5		1.5		2.70				1.5
			7	Санузел	2.9	2.9		2.9		2.70				2.9
			8	Лоджия	2.7				2.7	2.70			с коэф.0,5=1.4	1.4
Итого по квартире 19:						61.6	40.5	21.1	2.7					63.0
		20	1	Коридор	6.6	6.6		6.6		2.70				6.6
			2	Кухня	8.2	8.2		8.2		2.70				8.2
			3	Жилая	15.8	15.8	15.8			2.70				15.8
			4	Санузел	3.6	3.6		3.6		2.70				3.6
			5	Лоджия	2.7				2.7	2.70			с коэф.0,5=1.4	1.4
Итого по квартире 20:						34.2	15.8	18.4	2.7					35.6
		21	1	Коридор	3.3	3.3		3.3		2.70				3.3
			2	Кухня	9.7	9.7		9.7		2.70				9.7
			3	Жилая	15.8	15.8	15.8			2.70				15.8
			4	Санузел	4.3	4.3		4.3		2.70				4.3
			5	Лоджия	2.4				2.4	2.70			с коэф.0,5=1.2	1.2
Итого по квартире 21:						33.1	15.8	17.3	2.4					34.3
		22	1	Коридор	3.8	3.8		3.8		2.70				3.8
			2	Кухня	9.7	9.8		9.8		2.70				9.8
			3	Жилая	15.7	15.8	15.8			2.70				15.8
			4	Санузел	3.7	3.7		3.7		2.70				3.7
			5	Лоджия	2.4				2.4	2.70			с коэф.0,5=1.2	1.2
Итого по квартире 22:						33.1	15.8	17.3	2.4					34.3
		23	1	Коридор	3.9	3.9		3.9		2.70				3.9
			2	Кухня	9.7	9.7		9.7		2.70				9.7
			3	Жилая	15.7	15.7	15.7			2.70				15.7
			4	Санузел	3.8	3.8		3.8		2.70				3.8
			5	Лоджия	2.3				2.3	2.70			с коэф.0,5=1.2	1.2
Итого по квартире 23:						33.1	15.7	17.4	2.3					34.3
		24	1	Коридор	15.2	15.2		15.2		2.70				15.2
			2	Кухня	8.3	8.3		8.3		2.70				8.3
			3	Жилая	14.6	14.6	14.6			2.70				14.6
			4	Жилая	14.5	14.5	14.5			2.70				14.5
			5	Жилая	10.4	10.5	10.5			2.70				10.5
			6	Санузел	1.3	1.3		1.3		2.70				1.3
			7	Санузел	3.0	3.0		3.0		2.70				3.0
			8	Лоджия	2.4				2.4	2.70			с коэф.0,5=1.2	1.2
Итого по квартире 24:						67.4	39.6	27.8	2.4					68.6
		124	1	Коридор	11.0	11.0		11.0		2.70				11.0
			2	Кухня	8.6	8.6		8.6		2.70				8.6
			3	Жилая	14.2	14.2	14.2			2.70				14.2
			4	Жилая	15.3	15.3	15.3			2.70				15.3
			5	Санузел	1.3	1.3		1.3		2.70				1.3
			6	Санузел	2.7	2.7		2.7		2.70				2.7
			7	Лоджия	2.4				2.4	2.70			с коэф.0,5=1.2	1.2
Итого по квартире 124:						53.1	29.5	23.6	2.4					54.3
		125	1	Коридор	8.7	8.7		8.7		2.70				8.7
			2	Кухня	15.1	15.1		15.1		2.70				15.1
			3	Жилая	16.7	16.7	16.7			2.70				16.7
			4	Санузел	4.6	4.6		4.6		2.70				4.6
			5	Лоджия	2.3				2.3	2.70			с коэф.0,5=1.2	1.2
Итого по квартире 125:						45.1	16.7	28.4	2.3					46.3

	126	1	Коридор	7.9	7.9		7.9		2.70			7.9
		2	Кухня	8.6	8.6		8.6		2.70			8.6
		3	Жилая	18.4	18.4	18.4			2.70			18.4
		4	Санузел	3.8	3.8		3.8		2.70			3.8
		5	Лоджия	2.3				2.3	2.70		с коэф.0,5=1.2	1.2
Итого по квартире 126:				38.7	18.4	20.3	2.3					39.9
	127	1	Коридор	9.7	9.7		9.7		2.70			9.7
		2	Кухня	9.0	9.0		9.0		2.70			9.0
		3	Жилая	18.2	18.2	18.2			2.70			18.2
		4	Санузел	3.8	3.8		3.8		2.70			3.8
		5	Лоджия	2.4				2.4	2.70		с коэф.0,5=1.2	1.2
Итого по квартире 127:				40.7	18.2	22.5	2.4					41.9
	128	1	Коридор	4.0	4.0		4.0		2.70			4.0
		2	Кухня	8.7	8.7		8.7		2.70			8.7
		3	Жилая	15.8	15.8	15.8			2.70			15.8
		4	Санузел	3.7	3.7		3.7		2.70			3.7
		5	Лоджия	2.4				2.4	2.70		с коэф.0,5=1.2	1.2
Итого по квартире 128:				32.2	15.8	16.4	2.4					33.4
	129	1	Коридор	3.6	3.6		3.6		2.70			3.6
		2	Кухня	8.7	8.7		8.7		2.70			8.7
		3	Жилая	17.9	17.9	17.9			2.70			17.9
		4	Санузел	4.3	4.3		4.3		2.70			4.3
		5	Лоджия	2.4				2.4	2.70		с коэф.0,5=1.2	1.2
Итого по квартире 129:				34.5	17.9	16.6	2.4					35.7
	130	1	Коридор	6.9	6.9		6.9		2.70			6.9
		2	Кухня	9.1	9.1		9.1		2.70			9.1
		3	Жилая	16.4	16.4	16.4			2.70			16.4
		4	Санузел	3.8	3.8		3.8		2.70			3.8
		5	Лоджия	2.7				2.7	2.70		с коэф.0,5=1.4	1.4
Итого по квартире 130:				36.2	16.4	19.8	2.7					37.6
	246	1	Коридор	5.1	5.1		5.1		2.70			5.1
		2	Кухня	8.4	8.4		8.4		2.70			8.4
		3	Жилая	9.0	9.1	9.1			2.70			9.1
		4	Жилая	16.4	16.4	16.4			2.70			16.4
		5	Санузел	3.4	3.4		3.4		2.70			3.4
		6	Лоджия	2.4				2.4	2.70		с коэф.0,5=1.2	1.2
Итого по квартире 246:				42.4	25.5	16.9	2.4					43.6
	247	1	Коридор	8.2	8.2		8.2		2.70			8.2
		2	Кухня	11.6	11.6		11.6		2.70			11.6
		3	Жилая	18.4	18.4	18.4			2.70			18.4
		4	Санузел	3.9	3.9		3.9		2.70			3.9
		5	Лоджия	2.4				2.4	2.70		с коэф.0,5=1.2	1.2
Итого по квартире 247:				42.1	18.4	23.7	2.4					43.3
	248	1	Коридор	3.2	3.2		3.2		2.70			3.2
		2	Кухня	10.3	10.3		10.3		2.70			10.3
		3	Жилая	16.4	16.5	16.5			2.70			16.5
		4	Санузел	4.2	4.2		4.2		2.70			4.2
		5	Лоджия	2.4				2.4	2.70		с коэф.0,5=1.2	1.2
Итого по квартире 248:				34.2	16.5	17.7	2.4					35.4
	249	1	Коридор	3.1	3.1		3.1		2.70			3.1
		2	Кухня	10.4	10.4		10.4		2.70			10.4
		3	Жилая	16.4	16.5	16.5			2.70			16.5
		4	Санузел	4.2	4.2		4.2		2.70			4.2
		5	Лоджия	2.4				2.4	2.70		с коэф.0,5=1.2	1.2
Итого по квартире 249:				34.2	16.5	17.7	2.4					35.4
	250	1	Коридор	3.7	3.7		3.7		2.70			3.7
		2	Кухня	10.3	10.3		10.3		2.70			10.3
		3	Жилая	16.5	16.5	16.5			2.70			16.5
		4	Коридор	3.8	3.8		3.8		2.70			3.8
		5	Лоджия	2.4				2.4	2.70		с коэф.0,5=1.2	1.2
Итого по квартире 250:				34.3	16.5	17.8	2.4					35.5
	251	1	Коридор	3.1	3.2		3.2		2.70			3.2
		2	Кухня	10.2	10.3		10.3		2.70			10.3
		3	Жилая	16.4	16.4	16.4			2.70			16.4
		4	Санузел	4.3	4.3		4.3		2.70			4.3
		5	Лоджия	2.4				2.4	2.70		с коэф.0,5=1.2	1.2
Итого по квартире 251:				34.2	16.4	17.8	2.4					35.4

		252	1	Коридор	8.2	8.2		8.2		2.75			8.2
			2	Кухня	11.7	11.7		11.7		2.70			11.7
			3	Жилая	18.2	18.2	18.2			2.70			18.2
			4	Санузел	3.9	3.9		3.9		2.70			3.9
			5	Лоджия	2.4				2.4	2.70		с коэф.0,5=1.2	1.2
Итого по квартире 252:					42.0	18.2	23.8	2.4					43.2
		253	1	Коридор	5.1	5.1		5.1		2.70			5.1
			2	Кухня	8.6	8.6		8.6		2.70			8.6
			3	Жилая	9.1	9.1	9.1			2.70			9.1
			4	Жилая	16.3	16.3	16.3			2.70			16.3
			5	Санузел	3.4	3.4		3.4		2.70			3.4
			6	Лоджия	2.4				2.4	2.70		с коэф.0,5=1.2	1.2
Итого по квартире 253:					42.5	25.4	17.1	2.4					43.7
		374	1	Коридор	6.7	6.7		6.7		2.70			6.7
			2	Кухня	9.2	9.2		9.2		2.70			9.2
			3	Жилая	16.5	16.5	16.5			2.70			16.5
			4	Санузел	3.6	3.6		3.6		2.70			3.6
			5	Лоджия	2.7				2.7	2.70		с коэф.0,5=1.4	1.4
Итого по квартире 374:					36.0	16.5	19.5	2.7					37.4
		375	1	Коридор	3.4	3.4		3.4		2.70			3.4
			2	Кухня	8.7	8.7		8.7		2.70			8.7
			3	Жилая	17.8	17.9	17.9			2.70			17.9
			4	Санузел	4.2	4.2		4.2		2.70			4.2
			5	Лоджия	2.4				2.4	2.70		с коэф.0,5=1.2	1.2
Итого по квартире 375:					34.2	17.9	16.3	2.4					35.4
		376	1	Коридор	3.9	3.9		3.9		2.70			3.9
			2	Кухня	8.7	8.7		8.7		2.70			8.7
			3	Жилая	15.7	15.7	15.7			2.70			15.7
			4	Санузел	3.7	3.7		3.7		2.70			3.7
			5	Лоджия	2.4				2.4	2.70		с коэф.0,5=1.2	1.2
Итого по квартире 376:					32.0	15.7	16.3	2.4					33.2
		377	1	Коридор	9.7	9.7		9.7		2.70			9.7
			2	Кухня	9.0	9.0		9.0		2.70			9.0
			3	Жилая	18.2	18.2	18.2			2.70			18.2
			4	Санузел	3.9	3.9		3.9		2.70			3.9
			5	Лоджия	2.4				2.4	2.70		с коэф.0,5=1.2	1.2
Итого по квартире 377:					40.8	18.2	22.6	2.4					42.0
		378	1	Коридор	7.9	7.9		7.9		2.70			7.9
			2	Кухня	8.6	8.6		8.6		2.70			8.6
			3	Жилая	15.6	15.6	15.6			2.70			15.6
			4	Санузел	4.0	4.0		4.0		2.70			4.0
			5	Лоджия	2.3				2.3	2.70		с коэф.0,5=1.2	1.2
Итого по квартире 378:					36.1	15.6	20.5	2.3					37.3
		379	1	Коридор	8.7	8.7		8.7		2.70			8.7
			2	Кухня	13.4	13.4		13.4		2.70			13.4
			3	Жилая	19.3	19.3	19.3			2.70			19.3
			4	Санузел	4.6	4.6		4.6		2.70			4.6
			5	Лоджия	2.3				2.3	2.70		с коэф.0,5=1.2	1.2
Итого по квартире 379:					46.0	19.3	26.7	2.3					47.2
		380	1	Коридор	7.9	7.9		7.9		2.70			7.9
			2	Кухня	11.4	11.4		11.4		2.70			11.4
			3	Жилая	19.6	19.6	19.6			2.70			19.6
			4	Жилая	12.3	12.3	12.3			2.70			12.3
			5	Санузел	1.6	1.6		1.6		2.70			1.6
			6	Санузел	3.4	3.4		3.4		2.70			3.4
			7	Лоджия	2.8				2.8	2.70		с коэф.0,5=1.4	1.4
Итого по квартире 380:					56.2	31.9	24.3	2.8					57.6
		381	1	Коридор	3.3	3.3		3.3		2.70			3.3
			2	Кухня	8.6	8.6		8.6		2.70			8.6
			3	Жилая	14.8	14.8	14.8			2.70			14.8
			4	Санузел	3.7	3.7		3.7		2.70			3.7
			5	Лоджия	2.8				2.8	2.70		с коэф.0,5=1.4	1.4
Итого по квартире 381:					30.4	14.8	15.6	2.8					31.8
Итого по 4-му этажу:					1 160.6	579.4	581.2	71.1					1 196.6

Литера по плану	Этаж	Номер помещения	Номер по плану здания комнат,	Назначение частей помещения (жилая комната, кухня и т. д.)	Формула подсчета частей помещения	Общая площадь (кв.м.)	В том		Площадь лоджий, балконов, веранд и террас, кв.м.	Высота, м.	Площадь помещений общего пользования, кв.м	Возведено, реконструировано, переоборудовано, перепланировано без разрешения	Примечание
							основная	вспомогательная					
1	2	3	4	5	6	7	8	9	10	11	12	13	14
A	4		I	Лестничная	13.8					2.70	13.8		
			II	Тамбур	2.0					2.70	2.0		
			III	Лоджия	4.8					2.70	4.8		
			IV	Тамбур	2.0					2.70	2.0		
			V	Лифтовой холл	14.5					2.70	14.5		
			VI	Внеквартирный	31.2					2.70	31.2		
			VII	Лестничная	13.7					2.70	13.7		
			VIII	Тамбур	2.0					2.70	2.0		
			IX	Лоджия	4.8					2.70	4.8		
			X	Тамбур	2.0					2.70	2.0		
			XI	Лифтовой холл	14.6					2.70	14.6		
			XII	Внеквартирный	35.2					2.70	35.2		
			XIII	Лестничная	13.8					2.70	13.8		
			XIV	Тамбур	2.0					2.70	2.0		
			XV	Лоджия	4.8					2.70	4.8		
			XVI	Тамбур	2.0					2.70	2.0		
			XVII	Внеквартирный	14.9					2.70	14.9		
			XVIII	Внеквартирный	34.2					2.70	34.2		
			XIX	Лестничная	13.7					2.70	13.7		
			XX	Тамбур	2.0					2.70	2.0		
			XXI	Лоджия	4.8					2.70	4.8		
			XXII	Тамбур	2.0					2.70	2.0		
			XXIII	Лифтовой холл	14.7					2.70	14.7		
			XXIV	Внеквартирный	41.3					2.70	41.3		
Итого по 4-му этажу:											290.8		

Литера по плану	Этаж	Номер помещения	Номер по плану здания комнат.	Назначение частей помещения (жилая комната, кухня и т. д.)	Формула подсчета частей помещения	Общая площадь жилого помещения, кв.м.	В том		Площадь поджий, балконов, веранд и террас, кв.м. (без коэффициента)	Высота, м.	Площадь помещений общего пользования, кв.м	Возведено, реконструировано, переоборудовано, перепланировано без	Примечание	Общая площадь жилого помещения с учетом поджий, балконов, веранд, террас, кв.м.	
							жилая	вспомогательного использования							
1	2	3	4	5	6	7	8	9	10	11	12	13	14	15	
А	5	25	1	Коридор	8.4	8.4		8.4		2.70				8.4	
			2	Кухня	8.3	8.3		8.3		2.70				8.3	
			3	Жилая	10.3	10.3	10.3			2.70				10.3	
			4	Жилая	10.5	10.5	10.5			2.70				10.5	
			5	Жилая	19.7	19.8	19.8			2.70				19.8	
			6	Санузел	1.2	1.2		1.2		2.70					1.2
			7	Санузел	3.2	3.2		3.2		2.70					3.2
			8	Лоджия	2.7					2.7	2.70				с коэф.0,5=1.4
Итого по квартире 25:						61.7	40.6	21.1	2.7					63.1	
		26	1	Коридор	6.6	6.6		6.6		2.70				6.6	
			2	Кухня	8.1	8.1		8.1		2.70				8.1	
			3	Жилая	15.8	15.8	15.8			2.70				15.8	
			4	Санузел	3.6	3.6		3.6		2.70				3.6	
			5	Лоджия	2.7					2.7	2.70				с коэф.0,5=1.4
Итого по квартире 26:						34.1	15.8	18.3	2.7					35.5	
		27	1	Коридор	3.3	3.4		3.4		2.70				3.4	
			2	Кухня	9.7	9.7		9.7		2.70				9.7	
			3	Жилая	15.8	15.8	15.8			2.70				15.8	
			4	Санузел	4.3	4.3		4.3		2.70				4.3	
			5	Лоджия	2.4					2.4	2.70				с коэф.0,5=1.2
Итого по квартире 27:						33.2	15.8	17.4	2.4					34.4	
		28	1	Коридор	3.8	3.8		3.8		2.70				3.8	
			2	Кухня	9.7	9.8		9.8		2.70				9.8	
			3	Жилая	15.7	15.8	15.8			2.70				15.8	
			4	Санузел	3.6	3.6		3.6		2.70				3.6	
			5	Лоджия	2.4					2.4	2.70				с коэф.0,5=1.2
Итого по квартире 28:						33.0	15.8	17.2	2.4					34.2	
		29	1	Коридор	3.9	3.9		3.9		2.70				3.9	
			2	Кухня	9.7	9.7		9.7		2.70				9.7	
			3	Жилая	15.7	15.7	15.7			2.70				15.7	
			4	Санузел	3.8	3.8		3.8		2.70				3.8	
			5	Лоджия	2.3					2.3	2.70				с коэф.0,5=1.2
Итого по квартире 29:						33.1	15.7	17.4	2.3					34.3	
		30	1	Коридор	15.0	15.0		15.0		2.70				15.0	
			2	Кухня	8.3	8.3		8.3		2.70				8.3	
			3	Жилая	14.6	14.6	14.6			2.70				14.6	
			4	Жилая	14.5	14.5	14.5			2.70				14.5	
			5	Жилая	10.4	10.4	10.4			2.70				10.4	
			6	Санузел	1.5	1.5		1.5		2.70				1.5	
			7	Санузел	3.1	3.1		3.1		2.70				3.1	
			8	Лоджия	2.4					2.4	2.70				с коэф.0,5=1.2
Итого по квартире 30:						67.4	39.5	27.9	2.4					68.6	
		131	1	Коридор	11.0	11.0		11.0		2.70				11.0	
			2	Кухня	8.6	8.6		8.6		2.70				8.6	
			3	Жилая	14.2	14.2	14.2			2.70				14.2	
			4	Жилая	15.3	15.3	15.3			2.70				15.3	
			5	Санузел	1.2	1.2		1.2		2.70				1.2	
			6	Санузел	2.7	2.7		2.7		2.70				2.7	
			7	Лоджия	2.4					2.4	2.70				с коэф.0,5=1.2
Итого по квартире 131:						53.0	29.5	23.5	2.4					54.2	
		132	1	Коридор	8.7	8.7		8.7		2.70				8.7	
			2	Кухня	15.1	15.1		15.1		2.70				15.1	
			3	Жилая	16.6	16.6	16.6			2.70				16.6	
			4	Санузел	4.7	4.7		4.7		2.70				4.7	
			5	Лоджия	2.3					2.3	2.70				с коэф.0,5=1.2
Итого по квартире 132:						45.1	16.6	28.5	2.3					46.3	

		133	1	Коридор	7.8	7.8		7.8		2.70			7.8
			2	Кухня	8.6	8.6		8.6		2.70			8.6
			3	Жилая	18.3	18.3	18.3			2.70			18.3
			4	Санузел	4.1	4.1		4.1		2.70			4.1
			5	Лоджия	2.3				2.3	2.70		с коэф.0,5=1.2	1.2
Итого по квартире 133:					38.8	18.3	20.5	2.3					40.0
		134	1	Коридор	9.6	9.6		9.6		2.70			9.6
			2	Кухня	9.0	9.0		9.0		2.70			9.0
			3	Жилая	18.2	18.3	18.3			2.70			18.3
			4	Санузел	3.8	3.8		3.8		2.70			3.8
			5	Лоджия	2.4				2.4	2.70		с коэф.0,5=1.2	1.2
Итого по квартире 134:					40.7	18.3	22.4	2.4					41.9
		135	1	Коридор	4.0	4.0		4.0		2.70			4.0
			2	Кухня	8.7	8.7		8.7		2.70			8.7
			3	Жилая	15.9	15.9	15.9			2.70			15.9
			4	Санузел	3.7	3.7		3.7		2.70			3.7
			5	Лоджия	2.4				2.4	2.70		с коэф.0,5=1.2	1.2
Итого по квартире 135:					32.3	15.9	16.4	2.4					33.5
		136	1	Коридор	3.6	3.6		3.6		2.70			3.6
			2	Кухня	8.7	8.7		8.7		2.70			8.7
			3	Жилая	17.9	17.9	17.9			2.70			17.9
			4	Санузел	4.2	4.2		4.2		2.70			4.2
			5	Лоджия	2.4				2.4	2.70		с коэф.0,5=1.2	1.2
Итого по квартире 136:					34.4	17.9	16.5	2.4					35.6
		137	1	Коридор	6.8	6.8		6.8		2.70			6.8
			2	Кухня	9.1	9.1		9.1		2.70			9.1
			3	Жилая	16.4	16.4	16.4			2.70			16.4
			4	Санузел	3.9	3.9		3.9		2.70			3.9
			5	Лоджия	2.7				2.7	2.70		с коэф.0,5=1.4	1.4
Итого по квартире 137:					36.2	16.4	19.8	2.7					37.6
		254	1	Коридор	5.1	5.1		5.1		2.70			5.1
			2	Кухня	8.4	8.4		8.4		2.70			8.4
			3	Жилая	9.1	9.2	9.2			2.70			9.2
			4	Жилая	16.2	16.2	16.2			2.70			16.2
			5	Санузел	3.4	3.4		3.4		2.70			3.4
			6	Лоджия	2.4				2.4	2.70		с коэф.0,5=1.2	1.2
Итого по квартире 254:					42.3	25.4	16.9	2.4					43.5
		255	1	Коридор	8.2	8.2		8.2		2.70			8.2
			2	Кухня	11.6	11.6		11.6		2.70			11.6
			3	Жилая	18.3	18.3	18.3			2.70			18.3
			4	Санузел	4.0	4.0		4.0		2.70			4.0
			5	Лоджия	2.4				2.4	2.70		с коэф.0,5=1.2	1.2
Итого по квартире 255:					42.1	18.3	23.8	2.4					43.3
		256	1	Коридор	3.1	3.1		3.1		2.70			3.1
			2	Кухня	10.3	10.3		10.3		2.70			10.3
			3	Жилая	16.4	16.4	16.4			2.70			16.4
			4	Санузел	4.2	4.2		4.2		2.70			4.2
			5	Лоджия	2.4				2.4	2.70		с коэф.0,5=1.2	1.2
Итого по квартире 256:					34.0	16.4	17.6	2.4					35.2
		257	1	Коридор	3.2	3.2		3.2		2.70			3.2
			2	Кухня	10.3	10.4		10.4		2.70			10.4
			3	Жилая	16.4	16.4	16.4			2.70			16.4
			4	Санузел	4.2	4.2		4.2		2.70			4.2
			5	Лоджия	2.4				2.4	2.70		с коэф.0,5=1.2	1.2
Итого по квартире 257:					34.2	16.4	17.8	2.4					35.4
		258	1	Коридор	3.7	3.7		3.7		2.70			3.7
			2	Кухня	10.2	10.2		10.2		2.70			10.2
			3	Жилая	16.5	16.5	16.5			2.70			16.5
			4	Коридор	3.8	3.8		3.8		2.70			3.8
			5	Лоджия	2.4				2.4	2.70		с коэф.0,5=1.2	1.2
Итого по квартире 258:					34.2	16.5	17.7	2.4					35.4
		259	1	Коридор	3.1	3.1		3.1		2.70			3.1
			2	Кухня	10.3	10.3		10.3		2.70			10.3
			3	Жилая	16.4	16.4	16.4			2.70			16.4
			4	Санузел	4.2	4.2		4.2		2.70			4.2
			5	Лоджия	2.4				2.4	2.70		с коэф.0,5=1.2	1.2
Итого по квартире 259:					34.0	16.4	17.6	2.4					35.2

	260	1	Коридор	8.2	8.2		8.2		2.75			8.2
		2	Кухня	11.6	11.6		11.6		2.70			11.6
		3	Жилая	18.3	18.3	18.3			2.70			18.3
		4	Санузел	4.0	4.0		4.0		2.70			4.0
		5	Лоджия	2.4				2.4	2.70		с коэф.0,5=1.2	1.2
Итого по квартире 260:				42.1	18.3	23.8	2.4					43.3
	261	1	Коридор	5.1	5.1		5.1		2.70			5.1
		2	Кухня	8.6	8.6		8.6		2.70			8.6
		3	Жилая	8.9	9.0	9.0			2.70			9.0
		4	Жилая	16.4	16.4	16.4			2.70			16.4
		5	Санузел	3.4	3.4		3.4		2.70			3.4
		6	Лоджия	2.4				2.4	2.70		с коэф.0,5=1.2	1.2
Итого по квартире 261:				42.5	25.4	17.1	2.4					43.7
	382	1	Коридор	6.7	6.7		6.7		2.70			6.7
		2	Кухня	9.2	9.2		9.2		2.70			9.2
		3	Жилая	16.5	16.5	16.5			2.70			16.5
		4	Санузел	3.6	3.6		3.6		2.70			3.6
		5	Лоджия	2.7				2.7	2.70		с коэф.0,5=1.4	1.4
Итого по квартире 382:				36.0	16.5	19.5	2.7					37.4
	383	1	Коридор	3.4	3.4		3.4		2.70			3.4
		2	Кухня	8.6	8.6		8.6		2.70			8.6
		3	Жилая	17.8	17.8	17.8			2.70			17.8
		4	Санузел	4.2	4.2		4.2		2.70			4.2
		5	Лоджия	2.4				2.4	2.70		с коэф.0,5=1.2	1.2
Итого по квартире 383:				34.0	17.8	16.2	2.4					35.2
	384	1	Коридор	3.9	3.9		3.9		2.70			3.9
		2	Кухня	8.7	8.8		8.8		2.70			8.8
		3	Жилая	15.7	15.8	15.8			2.70			15.8
		4	Санузел	3.7	3.7		3.7		2.70			3.7
		5	Лоджия	2.4				2.4	2.70		с коэф.0,5=1.2	1.2
Итого по квартире 384:				32.2	15.8	16.4	2.4					33.4
	385	1	Коридор	9.6	9.6		9.6		2.70			9.6
		2	Кухня	9.0	9.0		9.0		2.70			9.0
		3	Жилая	18.2	18.2	18.2			2.70			18.2
		4	Санузел	4.0	4.0		4.0		2.70			4.0
		5	Лоджия	2.4				2.4	2.70		с коэф.0,5=1.2	1.2
Итого по квартире 385:				40.8	18.2	22.6	2.4					42.0
	386	1	Коридор	7.9	7.9		7.9		2.70			7.9
		2	Кухня	8.6	8.6		8.6		2.70			8.6
		3	Жилая	15.6	15.6	15.6			2.70			15.6
		4	Санузел	3.8	3.8		3.8		2.70			3.8
		5	Лоджия	2.3				2.3	2.70		с коэф.0,5=1.2	1.2
Итого по квартире 386:				35.9	15.6	20.3	2.3					37.1
	387	1	Коридор	8.7	8.7		8.7		2.70			8.7
		2	Кухня	13.3	13.3		13.3		2.70			13.3
		3	Жилая	19.3	19.3	19.3			2.70			19.3
		4	Санузел	4.6	4.6		4.6		2.70			4.6
		5	Лоджия	2.3				2.3	2.70		с коэф.0,5=1.2	1.2
Итого по квартире 387:				45.9	19.3	26.6	2.3					47.1
	388	1	Коридор	7.9	7.9		7.9		2.70			7.9
		2	Кухня	11.4	11.4		11.4		2.70			11.4
		3	Жилая	19.6	19.6	19.6			2.70			19.6
		4	Жилая	12.3	12.3	12.3			2.70			12.3
		5	Санузел	1.6	1.6		1.6		2.70			1.6
		6	Санузел	3.3	3.3		3.3		2.70			3.3
		7	Лоджия	2.8				2.8	2.70		с коэф.0,5=1.4	1.4
Итого по квартире 388:				56.1	31.9	24.2	2.8					57.5
	389	1	Коридор	3.3	3.3		3.3		2.70			3.3
		2	Кухня	8.6	8.6		8.6		2.70			8.6
		3	Жилая	14.7	14.8	14.8			2.70			14.8
		4	Санузел	3.7	3.7		3.7		2.70			3.7
		5	Лоджия	2.8				2.8	2.70		с коэф.0,5=1.4	1.4
Итого по квартире 389:				30.4	14.8	15.6	2.8					31.8
Итого по 5-му этажу:				1 159.7	579.1	580.6	71.1					1 195.7

Литера по плану	Этаж	Номер помещения	Номер по плану здания комнат.	Назначение частей помещения (жилая комната, кухня и т. д.)	Формула подсчета частей помещения	Общая площадь (кв.м.)	В том		Площадь лоджий, балконов, веранд и террас, кв.м.	Высота, м.	Площадь помещений общего пользования, кв.м	Возведено, реконструировано, переоборудовано, перепланировано без разрешения	Примечание
							основная	вспомогательная					
1	2	3	4	5	6	7	8	9	10	11	12	13	14
A	5		I	Лестничная	13.9					2.70	13.9		
			II	Тамбур	2.0					2.70	2.0		
			III	Лоджия	4.8					2.70	4.8		
			IV	Тамбур	2.0					2.70	2.0		
			V	Лифтовой холл	14.6					2.70	14.6		
			VI	Внеквартирный	31.5					2.70	31.5		
			VII	Лестничная	13.9					2.70	13.9		
			VIII	Тамбур	2.0					2.70	2.0		
			IX	Лоджия	4.7					2.70	4.7		
			X	Тамбур	2.0					2.70	2.0		
			XI	Лифтовой холл	14.6					2.70	14.6		
			XII	Внеквартирный	35.2					2.70	35.2		
			XIII	Лестничная	13.8					2.70	13.8		
			XIV	Тамбур	2.0					2.70	2.0		
			XV	Лоджия	4.8					2.70	4.8		
			XVI	Тамбур	2.0					2.70	2.0		
			XVII	Внеквартирный	14.9					2.70	14.9		
			XVIII	Внеквартирный	33.6					2.70	33.6		
			XIX	Лестничная	13.9					2.70	13.9		
			XX	Тамбур	2.0					2.70	2.0		
			XXI	Лоджия	4.8					2.70	4.8		
			XXII	Тамбур	2.0					2.70	2.0		
			XXIII	Лифтовой холл	14.7					2.70	14.7		
			XXIV	Внеквартирный	41.3					2.70	41.3		
Итого по 5-му этажу:											291.0		

Литера по плану	Этаж	Номер помещения	Номер по плану здания комнат.	Назначение частей помещения (жилая комната, кухня и т. д.)	Формула подсчета частей помещения	Общая площадь жилого помещения, кв.м.	В том		Площадь лоджий, балконов, веранд и террас, кв.м. (без коэффициента)	Высота, м.	Площадь помещений общего пользования, кв.м	Возведено, реконструировано, переоборудовано, перепланировано без	Примечание	Общая площадь жилого помещения с учетом лоджий, балконов, веранд, террас
							жилая	вспомогательного использования						
1	2	3	4	5	6	7	8	9	10	11	12	13	14	15
A	6	31	1	Коридор	8.4	8.4		8.4		2.70				8.4
			2	Кухня	8.3	8.3		8.3		2.70				8.3
			3	Жилая	10.3	10.3	10.3			2.70				10.3
			4	Жилая	10.5	10.6	10.6			2.70				10.6
			5	Жилая	19.7	19.7	19.7			2.70				19.7
			6	Санузел	1.3	1.3		1.3		2.70				1.3
			7	Санузел	3.1	3.1		3.1		2.70				3.1
			8	Лоджия	2.7				2.7	2.70			с коэф.0,5=1.4	1.4
Итого по квартире 31:						61.7	40.6	21.1	2.7					63.1
		32	1	Коридор	6.6	6.6		6.6		2.70				6.6
			2	Кухня	8.1	8.1		8.1		2.70				8.1
			3	Жилая	15.8	15.8	15.8			2.70				15.8
			4	Санузел	3.6	3.6		3.6		2.70				3.6
			5	Лоджия	2.7				2.7	2.70			с коэф.0,5=1.4	1.4
Итого по квартире 32:						34.1	15.8	18.3	2.7					35.5
		33	1	Коридор	3.3	3.4		3.4		2.70				3.4
			2	Кухня	9.7	9.7		9.7		2.70				9.7
			3	Жилая	15.7	15.7	15.7			2.70				15.7
			4	Санузел	4.2	4.2		4.2		2.70				4.2
			5	Лоджия	2.4				2.4	2.70			с коэф.0,5=1.2	1.2
Итого по квартире 33:						33.0	15.7	17.3	2.4					34.2
		34	1	Коридор	3.8	3.8		3.8		2.70				3.8
			2	Кухня	9.7	9.7		9.7		2.70				9.7
			3	Жилая	15.7	15.7	15.7			2.70				15.7
			4	Санузел	3.6	3.7		3.7		2.70				3.7
			5	Лоджия	2.4				2.4	2.70			с коэф.0,5=1.2	1.2
Итого по квартире 34:						32.9	15.7	17.2	2.4					34.1
		35	1	Коридор	3.9	3.9		3.9		2.70				3.9
			2	Кухня	9.7	9.7		9.7		2.70				9.7
			3	Жилая	15.7	15.7	15.7			2.70				15.7
			4	Санузел	3.8	3.8		3.8		2.70				3.8
			5	Лоджия	2.3				2.3	2.70			с коэф.0,5=1.2	1.2
Итого по квартире 35:						33.1	15.7	17.4	2.3					34.3
		36	1	Коридор	15.2	15.2		15.2		2.70				15.2
			2	Кухня	8.3	8.3		8.3		2.70				8.3
			3	Жилая	14.5	14.5	14.5			2.70				14.5
			4	Жилая	14.5	14.5	14.5			2.70				14.5
			5	Жилая	10.4	10.5	10.5			2.70				10.5
			6	Санузел	1.3	1.3		1.3		2.70				1.3
			7	Санузел	3.1	3.1		3.1		2.70				3.1
			8	Лоджия	2.4				2.4	2.70			с коэф.0,5=1.2	1.2
Итого по квартире 36:						67.4	39.5	27.9	2.4					68.6
		138	1	Коридор	11.0	11.0		11.0		2.70				11.0
			2	Кухня	8.6	8.6		8.6		2.70				8.6
			3	Жилая	14.2	14.2	14.2			2.70				14.2
			4	Жилая	15.3	15.3	15.3			2.70				15.3
			5	Санузел	1.3	1.3		1.3		2.70				1.3
			6	Санузел	2.7	2.7		2.7		2.70				2.7
			7	Лоджия	2.4				2.4	2.70			с коэф.0,5=1.2	1.2
Итого по квартире 138:						53.1	29.5	23.6	2.4					54.3
		139	1	Коридор	8.7	8.7		8.7		2.70				8.7
			2	Кухня	15.1	15.1		15.1		2.70				15.1
			3	Жилая	16.6	16.6	16.6			2.70				16.6
			4	Санузел	4.6	4.6		4.6		2.70				4.6
			5	Лоджия	2.3				2.3	2.70			с коэф.0,5=1.2	1.2
Итого по квартире 139:						45.0	16.6	28.4	2.3					46.2

		140	1	Коридор	7.8	7.8		7.8		2.70				7.8
			2	Кухня	8.6	8.6		8.6		2.70				8.6
			3	Жилая	18.3	18.3	18.3			2.70				18.3
			4	Санузел	4.0	4.0		4.0		2.70				4.0
			5	Лоджия	2.3				2.3	2.70			с коэф.0,5=1.2	1.2
Итого по квартире 140:					38.7	18.3	20.4	2.3						39.9
		141	1	Коридор	9.6	9.6		9.6		2.70				9.6
			2	Кухня	9.0	9.0		9.0		2.70				9.0
			3	Жилая	18.2	18.2	18.2			2.70				18.2
			4	Санузел	4.0	4.0		4.0		2.70				4.0
			5	Лоджия	2.4				2.4	2.70			с коэф.0,5=1.2	1.2
Итого по квартире 141:					40.8	18.2	22.6	2.4						42.0
		142	1	Коридор	3.9	3.9		3.9		2.70				3.9
			2	Кухня	8.7	8.7		8.7		2.70				8.7
			3	Жилая	15.9	15.9	15.9			2.70				15.9
			4	Санузел	3.8	3.8		3.8		2.70				3.8
			5	Лоджия	2.4				2.4	2.70			с коэф.0,5=1.2	1.2
Итого по квартире 142:					32.3	15.9	16.4	2.4						33.5
		143	1	Коридор	3.6	3.6		3.6		2.70				3.6
			2	Кухня	8.7	8.7		8.7		2.70				8.7
			3	Жилая	17.9	17.8	17.8			2.70				17.8
			4	Санузел	4.2	4.3		4.3		2.70				4.3
			5	Лоджия	2.4				2.4	2.70			с коэф.0,5=1.2	1.2
Итого по квартире 143:					34.4	17.8	16.6	2.4						35.6
		144	1	Коридор	6.9	6.8		6.8		2.70				6.8
			2	Кухня	9.0	9.1		9.1		2.70				9.1
			3	Жилая	16.4	16.4	16.4			2.70				16.4
			4	Санузел	3.8	3.7		3.7		2.70				3.7
			5	Лоджия	2.7				2.7	2.70			с коэф.0,5=1.4	1.4
Итого по квартире 144:					36.0	16.4	19.6	2.7						37.4
		262	1	Коридор	5.1	5.1		5.1		2.70				5.1
1	2	3	4	5	6	7	8	9	10	11	12	13	14	15
А	6	262	2	Кухня	8.4	8.4		8.4		2.70				8.4
			3	Жилая	9.1	9.1	9.1			2.70				9.1
			4	Жилая	16.2	16.2	16.2			2.70				16.2
			5	Санузел	3.5	3.5		3.5		2.70				3.5
			6	Лоджия	2.4				2.4	2.70			с коэф.0,5=1.2	1.2
Итого по квартире 262:					42.3	25.3	17.0	2.4						43.5
		263	1	Коридор	8.2	8.2		8.2		2.70				8.2
			2	Кухня	11.6	11.6		11.6		2.70				11.6
			3	Жилая	18.3	18.3	18.3			2.70				18.3
			4	Санузел	4.0	4.0		4.0		2.70				4.0
			5	Лоджия	2.4				2.4	2.70			с коэф.0,5=1.2	1.2
Итого по квартире 263:					42.1	18.3	23.8	2.4						43.3
		264	1	Коридор	3.1	3.2		3.2		2.70				3.2
			2	Кухня	10.3	10.3		10.3		2.70				10.3
			3	Жилая	16.4	16.4	16.4			2.70				16.4
			4	Санузел	4.3	4.3		4.3		2.70				4.3
			5	Лоджия	2.4				2.4	2.70			с коэф.0,5=1.2	1.2
Итого по квартире 264:					34.2	16.4	17.8	2.4						35.4
		265	1	Коридор	3.2	3.3		3.3		2.70				3.3
			2	Кухня	10.3	10.3		10.3		2.70				10.3
			3	Жилая	16.4	16.4	16.4			2.70				16.4
			4	Санузел	4.2	4.2		4.2		2.70				4.2
			5	Лоджия	2.4				2.4	2.70			с коэф.0,5=1.2	1.2
Итого по квартире 265:					34.2	16.4	17.8	2.4						35.4
		266	1	Коридор	3.7	3.7		3.7		2.70				3.7
			2	Кухня	10.3	10.3		10.3		2.70				10.3
			3	Жилая	16.5	16.5	16.5			2.70				16.5
			4	Коридор	3.8	3.8		3.8		2.70				3.8
			5	Лоджия	2.4				2.4	2.70			с коэф.0,5=1.2	1.2
Итого по квартире 266:					34.3	16.5	17.8	2.4						35.5
		267	1	Коридор	3.1	3.1		3.1		2.70				3.1
			2	Кухня	10.2	10.2		10.2		2.70				10.2
			3	Жилая	16.4	16.5	16.5			2.70				16.5
			4	Санузел	4.3	4.3		4.3		2.70				4.3
			5	Лоджия	2.4				2.4	2.70			с коэф.0,5=1.2	1.2
Итого по квартире 267:					34.1	16.5	17.6	2.4						35.3

	268	1	Коридор	8.2	8.2		8.2		2.75			8.2
		2	Кухня	11.7	11.7		11.7		2.70			11.7
		3	Жилая	18.2	18.2	18.2			2.70			18.2
		4	Санузел	4.0	4.0		4.0		2.70			4.0
		5	Лоджия	2.4				2.4	2.70		с коэф.0,5=1.2	1.2
Итого по квартире 268:				42.1	18.2	23.9	2.4					43.3
	269	1	Коридор	5.1	5.1		5.1		2.70			5.1
		2	Кухня	8.5	8.5		8.5		2.70			8.5
		3	Жилая	9.1	9.1	9.1			2.70			9.1
		4	Жилая	16.3	16.3	16.3			2.70			16.3
		5	Санузел	3.5	3.5		3.5		2.70			3.5
		6	Лоджия	2.4				2.4	2.70		с коэф.0,5=1.2	1.2
Итого по квартире 269:				42.5	25.4	17.1	2.4					43.7
	390	1	Коридор	6.6	6.6		6.6		2.70			6.6
		2	Кухня	9.2	9.2		9.2		2.70			9.2
		3	Жилая	16.5	16.5	16.5			2.70			16.5
		4	Санузел	3.7	3.7		3.7		2.70			3.7
		5	Лоджия	2.7				2.7	2.70		с коэф.0,5=1.4	1.4
Итого по квартире 390:				36.0	16.5	19.5	2.7					37.4
	391	1	Коридор	3.4	3.5		3.5		2.70			3.5
		2	Кухня	8.6	8.6		8.6		2.70			8.6
		3	Жилая	17.8	17.9	17.9			2.70			17.9
		4	Санузел	4.3	4.3		4.3		2.70			4.3
		5	Лоджия	2.4				2.4	2.70		с коэф.0,5=1.2	1.2
Итого по квартире 391:				34.3	17.9	16.4	2.4					35.5
	392	1	Коридор	3.9	3.9		3.9		2.70			3.9
		2	Кухня	8.7	8.7		8.7		2.70			8.7
		3	Жилая	15.8	15.9	15.9			2.70			15.9
		4	Санузел	3.7	3.7		3.7		2.70			3.7
		5	Лоджия	2.4				2.4	2.70		с коэф.0,5=1.2	1.2
Итого по квартире 392:				32.2	15.9	16.3	2.4					33.4
	393	1	Коридор	9.6	9.6		9.6		2.70			9.6
		2	Кухня	8.9	8.9		8.9		2.70			8.9
		3	Жилая	18.3	18.3	18.3			2.70			18.3
		4	Санузел	4.0	4.0		4.0		2.70			4.0
		5	Лоджия	2.4				2.4	2.70		с коэф.0,5=1.2	1.2
Итого по квартире 393:				40.8	18.3	22.5	2.4					42.0
	394	1	Коридор	7.9	7.9		7.9		2.70			7.9
		2	Кухня	8.6	8.6		8.6		2.70			8.6
		3	Жилая	15.6	15.6	15.6			2.70			15.6
		4	Санузел	3.9	3.9		3.9		2.70			3.9
		5	Лоджия	2.3				2.3	2.70		с коэф.0,5=1.2	1.2
Итого по квартире 394:				36.0	15.6	20.4	2.3					37.2
	395	1	Коридор	8.7	8.7		8.7		2.70			8.7
		2	Кухня	13.3	13.3		13.3		2.70			13.3
		3	Жилая	19.2	19.2	19.2			2.70			19.2
		4	Санузел	4.6	4.6		4.6		2.70			4.6
		5	Лоджия	2.3				2.3	2.70		с коэф.0,5=1.2	1.2
Итого по квартире 395:				45.8	19.2	26.6	2.3					47.0
	396	1	Коридор	7.8	7.8		7.8		2.70			7.8
		2	Кухня	11.4	11.4		11.4		2.70			11.4
		3	Жилая	19.6	19.6	19.6			2.70			19.6
		4	Жилая	12.4	12.4	12.4			2.70			12.4
		5	Санузел	1.6	1.6		1.6		2.70			1.6
		6	Санузел	3.3	3.3		3.3		2.70			3.3
		7	Лоджия	2.8				2.8	2.70		с коэф.0,5=1.4	1.4
Итого по квартире 396:				56.1	32.0	24.1	2.8					57.5
	397	1	Коридор	3.2	3.2		3.2		2.70			3.2
		2	Кухня	8.6	8.6		8.6		2.70			8.6
		3	Жилая	14.8	14.8	14.8			2.70			14.8
		4	Санузел	3.8	3.8		3.8		2.70			3.8
		5	Лоджия	2.8				2.8	2.70		с коэф.0,5=1.4	1.4
Итого по квартире 397:				30.4	14.8	15.6	2.8					31.8
Итого по 6-му этажу:				1 159.9	578.9	581.0	71.1					1 195.9

Литера по плану	Этаж	Номер помещения	Номер по плану здания комнат.	Назначение частей помещения (жилая комната, кухня и т. д.)	Формула подсчета частей помещения	Общая площадь (кв.м.)	В том		Площадь лоджий, балконов, веранд и террас, кв.м.	Высота, м.	Площадь помещений общего пользования, кв.м	Возведено, реконструировано, переоборудовано, перепланировано без разрешения	Примечание
							основная	вспомогательная					
1	2	3	4	5	6	7	8	9	10	11	12	13	14
A	6		I	Лестничная	13.8					2.70	13.8		
			II	Тамбур	2.0					2.70	2.0		
			III	Лоджия	4.7					2.70	4.7		
			IV	Тамбур	2.0					2.70	2.0		
			V	Лифтовой холл	14.6					2.70	14.6		
			VI	Внеквартирный	31.5					2.70	31.5		
			VII	Лестничная	13.8					2.70	13.8		
			VIII	Тамбур	2.0					2.70	2.0		
			IX	Лоджия	4.8					2.70	4.8		
			X	Тамбур	2.0					2.70	2.0		
			XI	Лифтовой холл	14.5					2.70	14.5		
			XII	Внеквартирный	35.3					2.70	35.3		
			XIII	Лестничная	13.8					2.70	13.8		
			XIV	Тамбур	2.0					2.70	2.0		
			XV	Лоджия	4.7					2.70	4.7		
			XVI	Тамбур	2.0					2.70	2.0		
			XVII	Внеквартирный	14.7					2.70	14.7		
			XVIII	Внеквартирный	33.4					2.70	33.4		
			XIX	Лестничная	13.8					2.70	13.8		
			XX	Тамбур	2.0					2.70	2.0		
			XXI	Лоджия	4.8					2.70	4.8		
			XXII	Тамбур	2.0					2.70	2.0		
			XXIII	Лифтовой холл	14.5					2.70	14.5		
			XXIV	Внеквартирный	41.3					2.70	41.3		
Итого по 6-му этажу:											290.0		

Литера по плану	Этаж	Номер помещения	Номер по плану здания комнат, кухни и т.п.	Назначение частей помещения (жилая комната, кухня и т. д.)	Формула подсчета частей помещения	Общая площадь жилого помещения, кв.м.	В том		Площадь лоджий, балконов, веранд и террас, кв.м. (без коэффциента)	Высота, м.	Площадь помещений общего пользования, кв.м	Возведено, реконструировано, переоборудовано, перепланировано без разрешения	Примечание	Общая площадь жилого помещения с учетом лоджий, балконов, веранд, террас, кв.м. (с коэффциентом)		
							жилая	вспомогательного использования								
1	2	3	4	5	6	7	8	9	10	11	12	13	14	15		
А	7	37	1	Коридор	8.4	8.4		8.4		2.70				8.4		
			2	Кухня	8.3	8.3		8.3		2.70					8.3	
			3	Жилая	10.3	10.3	10.3			2.70					10.3	
			4	Жилая	10.5	10.5	10.5			2.70					10.5	
			5	Жилая	19.7	19.7	19.7			2.70					19.7	
			6	Санузел	1.2	1.4		1.4		2.70						1.4
			7	Санузел	3.1	3.1		3.1		2.70						3.1
			8	Лоджия	2.7					2.7	2.70				с коэф.0,5=1.4	1.4
Итого по квартире 37:						61.7	40.5	21.2	2.7					63.1		
		38	1	Коридор	6.6	6.6		6.6		2.70				6.6		
			2	Кухня	8.1	8.1		8.1		2.70					8.1	
			3	Жилая	15.8	15.8	15.8			2.70					15.8	
			4	Санузел	3.6	3.5		3.5		2.70					3.5	
			5	Лоджия	2.7					2.7	2.70			с коэф.0,5=1.4	1.4	
Итого по квартире 38:						34.0	15.8	18.2	2.7					35.4		
		39	1	Коридор	3.4	3.4		3.4		2.70				3.4		
			2	Кухня	9.7	9.8		9.8		2.70					9.8	
			3	Жилая	15.7	15.7	15.7			2.70					15.7	
			4	Санузел	4.2	4.2		4.2		2.70					4.2	
			5	Лоджия	2.4					2.4	2.70			с коэф.0,5=1.2	1.2	
Итого по квартире 39:						33.1	15.7	17.4	2.4					34.3		
		40	1	Коридор	3.9	3.8		3.8		2.70				3.8		
			2	Кухня	9.7	9.8		9.8		2.70					9.8	
			3	Жилая	15.6	15.7	15.7			2.70					15.7	
			4	Санузел	3.7	3.8		3.8		2.70					3.8	
			5	Лоджия	2.4					2.4	2.70			с коэф.0,5=1.2	1.2	
Итого по квартире 40:						33.1	15.7	17.4	2.4					34.3		
		41	1	Коридор	3.9	3.9		3.9		2.70				3.9		
			2	Кухня	9.8	9.7		9.7		2.70					9.7	
			3	Жилая	15.6	15.9	15.9			2.70					15.9	
			4	Санузел	3.6	3.6		3.6		2.70					3.6	
			5	Лоджия	2.3					2.3	2.70			с коэф.0,5=1.2	1.2	
Итого по квартире 41:						33.1	15.9	17.2	2.3					34.3		
		42	1	Коридор	15.1	15.2		15.2		2.70				15.2		
			2	Кухня	8.3	8.3		8.3		2.70					8.3	
			3	Жилая	14.6	14.5	14.5			2.70					14.5	
			4	Жилая	14.5	14.5	14.5			2.70					14.5	
			5	Жилая	10.5	10.4	10.4			2.70					10.4	
			6	Санузел	1.3	1.4		1.4		2.70					1.4	
			7	Санузел	3.1	3.0		3.0		2.70					3.0	
			8	Лоджия	2.4					2.4	2.70			с коэф.0,5=1.2	1.2	
Итого по квартире 42:						67.3	39.4	27.9	2.4					68.5		
		145	1	Коридор	11.0	11.0		11.0		2.70				11.0		
			2	Кухня	8.6	8.6		8.6		2.70					8.6	
			3	Жилая	14.2	14.2	14.2			2.70					14.2	
			4	Жилая	15.3	15.3	15.3			2.70					15.3	
			5	Санузел	1.3	1.3		1.3		2.70					1.3	
			6	Санузел	2.7	2.7		2.7		2.70					2.7	
			7	Лоджия	2.4					2.4	2.70			с коэф.0,5=1.2	1.2	
Итого по квартире 145:						53.1	29.5	23.6	2.4					54.3		
		146	1	Коридор	8.7	8.7		8.7		2.70				8.7		
			2	Кухня	15.1	15.1		15.1		2.70					15.1	
			3	Жилая	16.6	16.6	16.6			2.70					16.6	
			4	Санузел	4.6	4.6		4.6		2.70					4.6	
			5	Лоджия	2.3					2.3	2.70			с коэф.0,5=1.2	1.2	
Итого по квартире 146:						45.0	16.6	28.4	2.3					46.2		

	147	1	Коридор	7.8	7.8		7.8		2.70			7.8
		2	Кухня	8.6	8.6		8.6		2.70			8.6
		3	Жилая	18.3	18.3	18.3			2.70			18.3
		4	Санузел	4.0	4.0		4.0		2.70			4.0
		5	Лоджия	2.3				2.3	2.70		с коэф.0,5=1.2	1.2
Итого по квартире 147:				38.7	18.3	20.4	2.3					39.9
	148	1	Коридор	9.6	9.6		9.6		2.70			9.6
		2	Кухня	9.0	9.0		9.0		2.70			9.0
		3	Жилая	18.2	18.2	18.2			2.70			18.2
		4	Санузел	4.0	4.0		4.0		2.70			4.0
		5	Лоджия	2.4				2.4	2.70		с коэф.0,5=1.2	1.2
Итого по квартире 148:				40.8	18.2	22.6	2.4					42.0
	149	1	Коридор	3.9	3.9		3.9		2.70			3.9
		2	Кухня	8.7	8.7		8.7		2.70			8.7
		3	Жилая	15.9	15.9	15.9			2.70			15.9
		4	Санузел	3.8	3.8		3.8		2.70			3.8
		5	Лоджия	2.4				2.4	2.70		с коэф.0,5=1.2	1.2
Итого по квартире 149:				32.3	15.9	16.4	2.4					33.5
	150	1	Коридор	3.6	3.6		3.6		2.70			3.6
		2	Кухня	8.7	8.7		8.7		2.70			8.7
		3	Жилая	17.8	17.8	17.8			2.70			17.8
		4	Санузел	4.3	4.3		4.3		2.70			4.3
		5	Лоджия	2.4				2.4	2.70		с коэф.0,5=1.2	1.2
Итого по квартире 150:				34.4	17.8	16.6	2.4					35.6
	151	1	Коридор	6.8	6.8		6.8		2.70			6.8
		2	Кухня	9.1	9.1		9.1		2.70			9.1
		3	Жилая	16.4	16.4	16.4			2.70			16.4
		4	Санузел	3.7	3.7		3.7		2.70			3.7
		5	Лоджия	2.7				2.7	2.70		с коэф.0,5=1.4	1.4
Итого по квартире 151:				36.0	16.4	19.6	2.7					37.4
	270	1	Коридор	5.1	5.1		5.1		2.70			5.1
		2	Кухня	8.4	8.4		8.4		2.70			8.4
		3	Жилая	9.1	9.1	9.1			2.70			9.1
		4	Жилая	16.4	16.4	16.4			2.70			16.4
		5	Санузел	3.4	3.4		3.4		2.70			3.4
		6	Лоджия	2.4				2.4	2.70		с коэф.0,5=1.2	1.2
Итого по квартире 270:				42.4	25.5	16.9	2.4					43.6
	271	1	Коридор	8.3	8.3		8.3		2.70			8.3
		2	Кухня	11.6	11.6		11.6		2.70			11.6
		3	Жилая	18.3	18.3	18.3			2.70			18.3
		4	Санузел	4.0	4.0		4.0		2.70			4.0
		5	Лоджия	2.4				2.4	2.70		с коэф.0,5=1.2	1.2
Итого по квартире 271:				42.2	18.3	23.9	2.4					43.4
	272	1	Коридор	3.2	3.2		3.2		2.70			3.2
		2	Кухня	10.4	10.4		10.4		2.70			10.4
		3	Жилая	16.4	16.4	16.4			2.70			16.4
		4	Санузел	4.2	4.2		4.2		2.70			4.2
		5	Лоджия	2.4				2.4	2.70		с коэф.0,5=1.2	1.2
Итого по квартире 272:				34.2	16.4	17.8	2.4					35.4
	273	1	Коридор	3.1	3.1		3.1		2.70			3.1
		2	Кухня	10.4	10.4		10.4		2.70			10.4
		3	Жилая	16.4	16.4	16.4			2.70			16.4
		4	Санузел	4.3	4.3		4.3		2.70			4.3
		5	Лоджия	2.4				2.4	2.70		с коэф.0,5=1.2	1.2
Итого по квартире 273:				34.2	16.4	17.8	2.4					35.4
	274	1	Коридор	3.7	3.7		3.7		2.70			3.7
		2	Кухня	10.2	10.2		10.2		2.70			10.2
		3	Жилая	16.5	16.5	16.5			2.70			16.5
		4	Коридор	3.8	3.8		3.8		2.70			3.8
		5	Лоджия	2.4				2.4	2.70		с коэф.0,5=1.2	1.2
Итого по квартире 274:				34.2	16.5	17.7	2.4					35.4
	275	1	Коридор	3.1	3.1		3.1		2.70			3.1
		2	Кухня	10.2	10.3		10.3		2.70			10.3
		3	Жилая	16.5	16.5	16.5			2.70			16.5
		4	Санузел	4.3	4.3		4.3		2.70			4.3
		5	Лоджия	2.4				2.4	2.70		с коэф.0,5=1.2	1.2
Итого по квартире 275:				34.2	16.5	17.7	2.4					35.4

Литера по плану	Этаж	Номер помещения	Номер по плану здания комнат.	Назначение частей помещения (жилая комната, кухня и т. д.)	Формула подсчета частей помещения	Общая площадь (кв.м.)	В том		Площадь лоджий, балконов, веранд и террас, кв.м.	Высота, м.	Площадь помещений общего пользования, кв.м	Возведено, реконструировано, переоборудовано, перепланировано без разрешения	Примечание
							основная	вспомогательная					
1	2	3	4	5	6	7	8	9	10	11	12	13	14
A	7		I	Лестничная	13.8					2.70	13.8		
			II	Тамбур	2.0					2.70	2.0		
			III	Лоджия	4.8					2.70	4.8		
			IV	Тамбур	2.0					2.70	2.0		
			V	Лифтовой холл	14.5					2.70	14.5		
			VI	Внеквартирный	31.6					2.70	31.6		
			VII	Лестничная	13.7					2.70	13.7		
			VIII	Тамбур	2.0					2.70	2.0		
			IX	Лоджия	4.8					2.70	4.8		
			X	Тамбур	2.0					2.70	2.0		
			XI	Лифтовой холл	14.6					2.70	14.6		
			XII	Внеквартирный	35.3					2.70	35.3		
			XIII	Лестничная	14.0					2.70	14.0		
			XIV	Тамбур	2.0					2.70	2.0		
			XV	Лоджия	4.8					2.70	4.8		
			XVI	Тамбур	2.0					2.70	2.0		
			XVII	Внеквартирный	14.7					2.70	14.7		
			XVIII	Внеквартирный	33.8					2.70	33.8		
			XIX	Лестничная	13.8					2.70	13.8		
			XX	Тамбур	2.0					2.70	2.0		
			XXI	Лоджия	4.8					2.70	4.8		
			XXII	Тамбур	2.0					2.70	2.0		
			XXIII	Лифтовой холл	14.5					2.70	14.5		
			XXIV	Внеквартирный	41.7					2.70	41.7		
Итого по 7-му этажу:											291.2		

Литера по плану	Этаж	Номер помещения	Номер по плану здания комнат.	Назначение частей помещения (жилая комната, кухня и т. д.)	Формула подсчета частей помещения	Общая площадь жилого помещения, кв. м.	В том		Площадь лоджий, балконов, веранд и террас, кв. м. (без коэффициента)	Высота, м.	Площадь помещений общего пользования, кв. м	Возведено, реконструировано, переоборудовано, перепланировано без	Примечание	Общая площадь жилого помещения с учетом лоджий, балконов, веранд, террас.
							жилая	вспомогательного использования						
1	2	3	4	5	6	7	8	9	10	11	12	13	14	15
A	8	43	1	Коридор	8.4	8.4		8.4		2.70				8.4
			2	Кухня	8.3	8.3		8.3		2.70				8.3
			3	Жилая	10.3	10.3	10.3			2.70				10.3
			4	Жилая	10.5	10.5	10.5			2.70				10.5
			5	Жилая	19.7	19.7	19.7			2.70				19.7
			6	Санузел	1.4	1.3		1.3		2.70				1.3
			7	Санузел	3.0	3.1		3.1		2.70				3.1
			8	Лоджия	2.7				2.7	2.70			с коэф.0,5=1.4	1.4
Итого по квартире 43:						61.6	40.5	21.1	2.7					63.0
		44	1	Коридор	6.6	6.6		6.6		2.70				6.6
			2	Кухня	8.1	8.1		8.1		2.70				8.1
			3	Жилая	15.8	15.8	15.8			2.70				15.8
			4	Санузел	3.6	3.4		3.4		2.70				3.4
			5	Лоджия	2.7				2.7	2.70			с коэф.0,5=1.4	1.4
Итого по квартире 44:						33.9	15.8	18.1	2.7					35.3
		45	1	Коридор	3.3	3.4		3.4		2.70				3.4
			2	Кухня	9.7	9.7		9.7		2.70				9.7
			3	Жилая	15.8	15.8	15.8			2.70				15.8
			4	Санузел	4.2	4.2		4.2		2.70				4.2
			5	Лоджия	2.4				2.4	2.70			с коэф.0,5=1.2	1.2
Итого по квартире 45:						33.1	15.8	17.3	2.4					34.3
		46	1	Коридор	3.8	3.8		3.8		2.70				3.8
			2	Кухня	9.7	9.7		9.7		2.70				9.7
			3	Жилая	15.7	15.8	15.8			2.70				15.8
			4	Санузел	3.8	3.7		3.7		2.70				3.7
			5	Лоджия	2.4				2.4	2.70			с коэф.0,5=1.2	1.2
Итого по квартире 46:						33.0	15.8	17.2	2.4					34.2
		47	1	Коридор	3.9	3.9		3.9		2.70				3.9
			2	Кухня	9.6	9.7		9.7		2.70				9.7
			3	Жилая	15.7	15.8	15.8			2.70				15.8
			4	Санузел	3.8	3.8		3.8		2.70				3.8
			5	Лоджия	2.3				2.3	2.70			с коэф.0,5=1.2	1.2
Итого по квартире 47:						33.2	15.8	17.4	2.3					34.4
		48	1	Коридор	15.2	15.2		15.2		2.70				15.2
			2	Кухня	8.3	8.3		8.3		2.70				8.3
			3	Жилая	14.7	14.6	14.6			2.70				14.6
			4	Жилая	14.5	14.5	14.5			2.70				14.5
			5	Жилая	10.4	10.4	10.4			2.70				10.4
1	2	3	4	5	6	7	8	9	10	11	12	13	14	15
A	8	48	6	Санузел	1.3	1.4		1.4		2.70				1.4
			7	Санузел	2.9	3.0		3.0		2.70				3.0
			8	Лоджия	2.4				2.4	2.70			с коэф.0,5=1.2	1.2
Итого по квартире 48:						67.4	39.5	27.9	2.4					68.6
		152	1	Коридор	11.0	11.0		11.0		2.70				11.0
			2	Кухня	8.6	8.6		8.6		2.70				8.6
			3	Жилая	14.2	14.2	14.2			2.70				14.2
			4	Жилая	15.3	15.3	15.3			2.70				15.3
			5	Санузел	1.3	1.3		1.3		2.70				1.3
			6	Санузел	2.7	2.7		2.7		2.70				2.7
			7	Лоджия	2.4				2.4	2.70			с коэф.0,5=1.2	1.2
Итого по квартире 152:						53.1	29.5	23.6	2.4					54.3
		153	1	Коридор	8.7	8.7		8.7		2.70				8.7
			2	Кухня	15.1	15.1		15.1		2.70				15.1
			3	Жилая	16.6	16.6	16.6			2.70				16.6
			4	Санузел	4.6	4.6		4.6		2.70				4.6
			5	Лоджия	2.3				2.3	2.70			с коэф.0,5=1.2	1.2
Итого по квартире 153:						45.0	16.6	28.4	2.3					46.2

	154	1	Коридор	7.8	7.8		7.8		2.70			7.8
		2	Кухня	8.6	8.6		8.6		2.70			8.6
		3	Жилая	18.3	18.3	18.3			2.70			18.3
		4	Санузел	4.0	4.0		4.0		2.70			4.0
		5	Лоджия	2.3				2.3	2.70		с коэф.0,5=1.2	1.2
Итого по квартире 154:				38.7	18.3	20.4	2.3					39.9
	155	1	Коридор	9.6	9.6		9.6		2.70			9.6
		2	Кухня	9.0	9.0		9.0		2.70			9.0
		3	Жилая	18.3	18.3	18.3			2.70			18.3
		4	Санузел	3.9	3.9		3.9		2.70			3.9
		5	Лоджия	2.4				2.4	2.70		с коэф.0,5=1.2	1.2
Итого по квартире 155:				40.8	18.3	22.5	2.4					42.0
	156	1	Коридор	3.9	3.9		3.9		2.70			3.9
		2	Кухня	8.7	8.7		8.7		2.70			8.7
		3	Жилая	15.9	15.9	15.9			2.70			15.9
		4	Санузел	3.7	3.7		3.7		2.70			3.7
		5	Лоджия	2.4				2.4	2.70		с коэф.0,5=1.2	1.2
Итого по квартире 156:				32.2	15.9	16.3	2.4					33.4
	157	1	Коридор	3.6	3.6		3.6		2.70			3.6
		2	Кухня	8.7	8.7		8.7		2.70			8.7
		3	Жилая	17.9	17.9	17.9			2.70			17.9
		4	Санузел	4.2	4.2		4.2		2.70			4.2
		5	Лоджия	2.4				2.4	2.70		с коэф.0,5=1.2	1.2
Итого по квартире 157:				34.4	17.9	16.5	2.4					35.6
	158	1	Коридор	6.8	6.8		6.8		2.70			6.8
		2	Кухня	9.1	9.1		9.1		2.70			9.1
		3	Жилая	16.4	16.4	16.4			2.70			16.4
		4	Санузел	3.8	3.8		3.8		2.70			3.8
		5	Лоджия	2.7				2.7	2.70		с коэф.0,5=1.4	1.4
Итого по квартире 158:				36.1	16.4	19.7	2.7					37.5
	278	1	Коридор	5.1	5.1		5.1		2.70			5.1
		2	Кухня	8.4	8.4		8.4		2.70			8.4
		3	Жилая	9.1	9.1	9.1			2.70			9.1
		4	Жилая	16.3	16.3	16.3			2.70			16.3
		5	Санузел	3.4	3.4		3.4		2.70			3.4
		6	Лоджия	2.4				2.4	2.70		с коэф.0,5=1.2	1.2
Итого по квартире 278:				42.3	25.4	16.9	2.4					43.5
	279	1	Коридор	8.3	8.3		8.3		2.70			8.3
		2	Кухня	11.6	11.6		11.6		2.70			11.6
		3	Жилая	18.4	18.4	18.4			2.70			18.4
		4	Санузел	4.0	4.0		4.0		2.70			4.0
		5	Лоджия	2.4				2.4	2.70		с коэф.0,5=1.2	1.2
Итого по квартире 279:				42.3	18.4	23.9	2.4					43.5
	280	1	Коридор	3.1	3.1		3.1		2.70			3.1
		2	Кухня	10.3	10.3		10.3		2.70			10.3
		3	Жилая	16.5	16.5	16.5			2.70			16.5
		4	Санузел	4.3	4.3		4.3		2.70			4.3
		5	Лоджия	2.4				2.4	2.70		с коэф.0,5=1.2	1.2
Итого по квартире 280:				34.2	16.5	17.7	2.4					35.4
	281	1	Коридор	3.1	3.1		3.1		2.70			3.1
		2	Кухня	10.3	10.3		10.3		2.70			10.3
		3	Жилая	16.5	16.5	16.5			2.70			16.5
		4	Санузел	4.3	4.3		4.3		2.70			4.3
		5	Лоджия	2.4				2.4	2.70		с коэф.0,5=1.2	1.2
Итого по квартире 281:				34.2	16.5	17.7	2.4					35.4
	282	1	Коридор	3.7	3.7		3.7		2.70			3.7
		2	Кухня	10.3	10.3		10.3		2.70			10.3
		3	Жилая	16.4	16.5	16.5			2.70			16.5
		4	Коридор	3.6	3.6		3.6		2.70			3.6
		5	Лоджия	2.4				2.4	2.70		с коэф.0,5=1.2	1.2
Итого по квартире 282:				34.1	16.5	17.6	2.4					35.3
	283	1	Коридор	3.1	3.1		3.1		2.70			3.1
		2	Кухня	10.3	10.3		10.3		2.70			10.3
		3	Жилая	16.4	16.4	16.4			2.70			16.4
		4	Санузел	4.2	4.2		4.2		2.70			4.2
		5	Лоджия	2.4				2.4	2.70		с коэф.0,5=1.2	1.2
Итого по квартире 283:				34.0	16.4	17.6	2.4					35.2

		284	1	Коридор	8.2	8.2		8.2		2.75			8.2
			2	Кухня	11.6	11.6		11.6		2.70			11.6
			3	Жилая	18.3	18.3	18.3			2.70			18.3
			4	Санузел	4.0	4.0		4.0		2.70			4.0
			5	Лоджия	2.4				2.4	2.70		с коэф.0,5=1.2	1.2
Итого по квартире 284:					42.1	18.3	23.8	2.4					43.3
		285	1	Коридор	5.1	5.1		5.1		2.70			5.1
			2	Кухня	8.5	8.5		8.5		2.70			8.5
			3	Жилая	9.1	9.1	9.1			2.70			9.1
			4	Жилая	16.3	16.3	16.3			2.70			16.3
			5	Санузел	3.5	3.5		3.5		2.70			3.5
			6	Лоджия	2.4				2.4	2.70		с коэф.0,5=1.2	1.2
Итого по квартире 285:					42.5	25.4	17.1	2.4					43.7
A	8	406	1	Коридор	6.6	6.6		6.6		2.70			6.6
			2	Кухня	9.1	9.1		9.1		2.70			9.1
			3	Жилая	16.5	16.6	16.6			2.70			16.6
			4	Санузел	3.7	3.7		3.7		2.70			3.7
			5	Лоджия	2.7				2.7	2.70		с коэф.0,5=1.4	1.4
Итого по квартире 406:					36.0	16.6	19.4	2.7					37.4
		407	1	Коридор	3.4	3.5		3.5		2.70			3.5
			2	Кухня	8.6	8.6		8.6		2.70			8.6
			3	Жилая	17.9	17.9	17.9			2.70			17.9
			4	Санузел	4.2	4.2		4.2		2.70			4.2
			5	Лоджия	2.4				2.4	2.70		с коэф.0,5=1.2	1.2
Итого по квартире 407:					34.2	17.9	16.3	2.4					35.4
		408	1	Коридор	3.9	3.9		3.9		2.70			3.9
			2	Кухня	8.6	8.6		8.6		2.70			8.6
			3	Жилая	15.8	15.9	15.9			2.70			15.9
			4	Санузел	3.8	3.8		3.8		2.70			3.8
			5	Лоджия	2.4				2.4	2.70		с коэф.0,5=1.2	1.2
Итого по квартире 408:					32.2	15.9	16.3	2.4					33.4
		409	1	Коридор	9.6	9.6		9.6		2.70			9.6
			2	Кухня	8.9	8.9		8.9		2.70			8.9
			3	Жилая	18.2	18.2	18.2			2.70			18.2
			4	Санузел	4.0	4.0		4.0		2.70			4.0
			5	Лоджия	2.4				2.4	2.70		с коэф.0,5=1.2	1.2
Итого по квартире 409:					40.7	18.2	22.5	2.4					41.9
		410	1	Коридор	7.9	7.9		7.9		2.70			7.9
			2	Кухня	8.6	8.6		8.6		2.70			8.6
			3	Жилая	15.7	15.7	15.7			2.70			15.7
			4	Санузел	3.9	3.9		3.9		2.70			3.9
			5	Лоджия	2.3				2.3	2.70		с коэф.0,5=1.2	1.2
Итого по квартире 410:					36.1	15.7	20.4	2.3					37.3
		411	1	Коридор	8.7	8.7		8.7		2.70			8.7
			2	Кухня	13.4	13.4		13.4		2.70			13.4
			3	Жилая	19.3	19.3	19.3			2.70			19.3
			4	Санузел	4.6	4.6		4.6		2.70			4.6
			5	Лоджия	2.3				2.3	2.70		с коэф.0,5=1.2	1.2
Итого по квартире 411:					46.0	19.3	26.7	2.3					47.2
		412	1	Коридор	7.8	7.8		7.8		2.70			7.8
			2	Кухня	11.4	11.4		11.4		2.70			11.4
			3	Жилая	19.5	19.6	19.6			2.70			19.6
			4	Жилая	12.3	12.3	12.3			2.70			12.3
			5	Санузел	1.6	1.6		1.6		2.70			1.6
			6	Санузел	3.3	3.3		3.3		2.70			3.3
			7	Лоджия	2.8				2.8	2.70		с коэф.0,5=1.4	1.4
Итого по квартире 412:					56.0	31.9	24.1	2.8					57.4
		413	1	Коридор	3.2	3.2		3.2		2.70			3.2
			2	Кухня	8.6	8.6		8.6		2.70			8.6
			3	Жилая	14.8	14.8	14.8			2.70			14.8
			4	Санузел	3.7	3.7		3.7		2.70			3.7
			5	Лоджия	2.8				2.8	2.70		с коэф.0,5=1.4	1.4
Итого по квартире 413:					30.3	14.8	15.5	2.8					31.7
Итого по 8-му этажу:					1 159.7	579.8	579.9	71.1					1 195.7

Литера по плану	Этаж	Номер помещения	Номер по плану здания комнат.	Назначение частей помещения (жилая комната, кухня и т. д.)	Формула подсчета частей помещения	Общая площадь (кв.м.)	В том		Площадь лоджий, балконов, веранд и террас, кв.м.	Высота, м.	Площадь помещений общего пользования, кв.м	Возведено, реконструировано, переоборудовано, перепланировано без разрешения	Примечание
							основная	вспомогательная					
1	2	3	4	5	6	7	8	9	10	11	12	13	14
A	8		I	Лестничная	13.8					2.70	13.8		
			II	Тамбур	2.0					2.70	2.0		
			III	Лоджия	4.8					2.70	4.8		
			IV	Тамбур	2.0					2.70	2.0		
			V	Лифтовой холл	14.6					2.70	14.6		
			VI	Внеквартирный	31.6					2.70	31.6		
			VII	Лестничная	13.7					2.70	13.7		
			VIII	Тамбур	2.0					2.70	2.0		
			IX	Лоджия	4.8					2.70	4.8		
			X	Тамбур	2.0					2.70	2.0		
			XI	Лифтовой холл	14.6					2.70	14.6		
			XII	Внеквартирный	35.3					2.70	35.3		
			XIII	Лестничная	13.8					2.70	13.8		
			XIV	Тамбур	2.0					2.70	2.0		
			XV	Лоджия	4.8					2.70	4.8		
			XVI	Тамбур	2.0					2.70	2.0		
			XVII	Внеквартирный	14.5					2.70	14.5		
			XVIII	Внеквартирный	33.6					2.70	33.6		
			XIX	Лестничная	13.8					2.70	13.8		
			XX	Тамбур	2.0					2.70	2.0		
			XXI	Лоджия	4.8					2.70	4.8		
			XXII	Тамбур	2.0					2.70	2.0		
			XXIII	Лифтовой холл	14.6					2.70	14.6		
			XXIV	Внеквартирный	41.7					2.70	41.7		
Итого по 8-му этажу:											290.8		

Литера по плану	Этаж	Номер помещения	Номер по плану здания комнат.	Назначение частей помещения (жилая комната, кухня и т. д.)	Формула подсчета частей помещения	Общая площадь жилого помещения, кв. м.	В том		Площадь лоджий, балконов, веранд и террас, кв. м. (без коэффициента)	Высота, м.	Площадь помещений общего пользования, кв. м	Возведено, реконструировано, переоборудовано, перепланировано без	Примечание	Общая площадь жилого помещения с учетом лоджий, балконов, веранд, террас.
							жилая	вспомогательного использования						
1	2	3	4	5	6	7	8	9	10	11	12	13	14	15
A	9	49	1	Коридор	8.4	8.4		8.4		2.70				8.4
			2	Кухня	8.3	8.3		8.3		2.70				8.3
			3	Жилая	10.3	10.3	10.3			2.70				10.3
			4	Жилая	10.5	10.5	10.5			2.70				10.5
			5	Жилая	19.7	19.7	19.7			2.70				19.7
			6	Санузел	1.3	1.3		1.3		2.70				1.3
			7	Санузел	3.1	3.1		3.1		2.70				3.1
			8	Лоджия	2.7				2.7	2.70			с коэф.0,5=1.4	1.4
Итого по квартире 49:						61.6	40.5	21.1	2.7					63.0
		50	1	Коридор	6.6	6.7		6.7		2.70				6.7
			2	Кухня	8.2	8.2		8.2		2.70				8.2
			3	Жилая	15.7	15.7	15.7			2.70				15.7
			4	Санузел	3.4	3.4		3.4		2.70				3.4
			5	Лоджия	2.7				2.7	2.70			с коэф.0,5=1.4	1.4
Итого по квартире 50:						34.0	15.7	18.3	2.7					35.4
		51	1	Коридор	3.3	3.4		3.4		2.70				3.4
			2	Кухня	9.7	9.7		9.7		2.70				9.7
			3	Жилая	15.8	15.8	15.8			2.70				15.8
			4	Санузел	4.3	4.3		4.3		2.70				4.3
			5	Лоджия	2.4				2.4	2.70			с коэф.0,5=1.2	1.2
Итого по квартире 51:						33.2	15.8	17.4	2.4					34.4
		52	1	Коридор	3.8	3.9		3.9		2.70				3.9
			2	Кухня	9.7	9.8		9.8		2.70				9.8
			3	Жилая	15.7	15.7	15.7			2.70				15.7
			4	Санузел	3.7	3.7		3.7		2.70				3.7
			5	Лоджия	2.4				2.4	2.70			с коэф.0,5=1.2	1.2
Итого по квартире 52:						33.1	15.7	17.4	2.4					34.3
		53	1	Коридор	3.8	3.9		3.9		2.70				3.9
			2	Кухня	9.6	9.6		9.6		2.70				9.6
			3	Жилая	15.8	15.8	15.8			2.70				15.8
			4	Санузел	3.8	3.8		3.8		2.70				3.8
			5	Лоджия	2.3				2.3	2.70			с коэф.0,5=1.2	1.2
Итого по квартире 53:						33.1	15.8	17.3	2.3					34.3
		54	1	Коридор	15.2	15.2		15.2		2.70				15.2
			2	Кухня	8.3	8.3		8.3		2.70				8.3
			3	Жилая	14.6	14.6	14.6			2.70				14.6
			4	Жилая	14.6	14.6	14.6			2.70				14.6
			5	Жилая	10.3	10.3	10.3			2.70				10.3
			6	Санузел	1.4	1.4		1.4		2.70				1.4
			7	Санузел	3.1	3.1		3.1		2.70				3.1
			8	Лоджия	2.4				2.4	2.70			с коэф.0,5=1.2	1.2
Итого по квартире 54:						67.5	39.5	28.0	2.4					68.7
		159	1	Коридор	11.0	11.0		11.0		2.70				11.0
			2	Кухня	8.6	8.6		8.6		2.70				8.6
			3	Жилая	14.1	14.1	14.1			2.70				14.1
			4	Жилая	15.2	15.2	15.2			2.70				15.2
			5	Санузел	1.3	1.3		1.3		2.70				1.3
			6	Санузел	2.7	2.7		2.7		2.70				2.7
			7	Лоджия	2.4				2.4	2.70			с коэф.0,5=1.2	1.2
Итого по квартире 159:						52.9	29.3	23.6	2.4					54.1
		160	1	Коридор	8.7	8.7		8.7		2.70				8.7
			2	Кухня	15.1	15.1		15.1		2.70				15.1
			3	Жилая	16.7	16.7	16.7			2.70				16.7
			4	Санузел	4.6	4.6		4.6		2.70				4.6
			5	Лоджия	2.3				2.3	2.70			с коэф.0,5=1.2	1.2
Итого по квартире 160:						45.1	16.7	28.4	2.3					46.3

	161	1	Коридор	7.8	7.8		7.8		2.70			7.8
		2	Кухня	8.5	8.5		8.5		2.70			8.5
		3	Жилая	18.4	18.4	18.4			2.70			18.4
		4	Санузел	4.0	4.0		4.0		2.70			4.0
		5	Лоджия	2.3				2.3	2.70		с коэф.0,5=1.2	1.2
Итого по квартире 161:				38.7	18.4	20.3	2.3					39.9
	162	1	Коридор	9.6	9.6		9.6		2.70			9.6
		2	Кухня	9.0	9.0		9.0		2.70			9.0
		3	Жилая	18.2	18.2	18.2			2.70			18.2
		4	Санузел	3.9	3.9		3.9		2.70			3.9
		5	Лоджия	2.4				2.4	2.70		с коэф.0,5=1.2	1.2
Итого по квартире 162:				40.7	18.2	22.5	2.4					41.9
	163	1	Коридор	3.9	3.9		3.9		2.70			3.9
		2	Кухня	8.7	8.7		8.7		2.70			8.7
		3	Жилая	15.8	15.8	15.8			2.70			15.8
		4	Санузел	3.7	3.7		3.7		2.70			3.7
		5	Лоджия	2.4				2.4	2.70		с коэф.0,5=1.2	1.2
Итого по квартире 163:				32.1	15.8	16.3	2.4					33.3
	164	1	Коридор	3.6	3.6		3.6		2.70			3.6
		2	Кухня	8.7	8.7		8.7		2.70			8.7
		3	Жилая	17.8	17.8	17.8			2.70			17.8
		4	Санузел	4.4	4.4		4.4		2.70			4.4
		5	Лоджия	2.4				2.4	2.70		с коэф.0,5=1.2	1.2
Итого по квартире 164:				34.5	17.8	16.7	2.4					35.7
	165	1	Коридор	6.8	6.8		6.8		2.70			6.8
		2	Кухня	9.1	9.1		9.1		2.70			9.1
		3	Жилая	16.5	16.5	16.5			2.70			16.5
		4	Санузел	3.8	3.8		3.8		2.70			3.8
		5	Лоджия	2.7				2.7	2.70		с коэф.0,5=1.4	1.4
Итого по квартире 165:				36.2	16.5	19.7	2.7					37.6
	286	1	Коридор	5.1	5.2		5.2		2.70			5.2
		2	Кухня	8.4	8.4		8.4		2.70			8.4
		3	Жилая	9.0	9.0	9.0			2.70			9.0
		4	Жилая	16.3	16.3	16.3			2.70			16.3
		5	Санузел	3.5	3.5		3.5		2.70			3.5
		6	Лоджия	2.4				2.4	2.70		с коэф.0,5=1.2	1.2
Итого по квартире 286:				42.4	25.3	17.1	2.4					43.6
	287	1	Коридор	8.3	8.3		8.3		2.70			8.3
		2	Кухня	11.5	11.5		11.5		2.70			11.5
		3	Жилая	18.4	18.4	18.4			2.70			18.4
		4	Санузел	4.0	4.0		4.0		2.70			4.0
		5	Лоджия	2.4				2.4	2.70		с коэф.0,5=1.2	1.2
Итого по квартире 287:				42.2	18.4	23.8	2.4					43.4
	288	1	Коридор	3.1	3.1		3.1		2.70			3.1
		2	Кухня	10.2	10.3		10.3		2.70			10.3
		3	Жилая	16.5	16.5	16.5			2.70			16.5
		4	Санузел	4.2	4.2		4.2		2.70			4.2
		5	Лоджия	2.4				2.4	2.70		с коэф.0,5=1.2	1.2
Итого по квартире 288:				34.1	16.5	17.6	2.4					35.3
	289	1	Коридор	3.1	3.2		3.2		2.70			3.2
		2	Кухня	10.2	10.3		10.3		2.70			10.3
		3	Жилая	16.5	16.5	16.5			2.70			16.5
		4	Санузел	4.2	4.2		4.2		2.70			4.2
		5	Лоджия	2.4				2.4	2.70		с коэф.0,5=1.2	1.2
Итого по квартире 289:				34.2	16.5	17.7	2.4					35.4
	290	1	Коридор	3.7	3.7		3.7		2.70			3.7
		2	Кухня	10.3	10.3		10.3		2.70			10.3
		3	Жилая	16.5	16.5	16.5			2.70			16.5
		4	Коридор	3.7	3.7		3.7		2.70			3.7
		5	Лоджия	2.4				2.4	2.70		с коэф.0,5=1.2	1.2
Итого по квартире 290:				34.2	16.5	17.7	2.4					35.4
	291	1	Коридор	3.1	3.1		3.1		2.70			3.1
		2	Кухня	10.3	10.3		10.3		2.70			10.3
		3	Жилая	16.3	16.3	16.3			2.70			16.3
		4	Санузел	4.3	4.3		4.3		2.70			4.3
		5	Лоджия	2.4				2.4	2.70		с коэф.0,5=1.2	1.2
Итого по квартире 291:				34.0	16.3	17.7	2.4					35.2

	292	1	Коридор	8.2	8.2		8.2		2.75			8.2
		2	Кухня	11.7	11.7		11.7		2.70			11.7
		3	Жилая	18.3	18.3	18.3			2.70			18.3
		4	Санузел	4.0	4.0		4.0		2.70			4.0
		5	Лоджия	2.4				2.4	2.70		с коэф.0,5=1.2	1.2
Итого по квартире 292:				42.2	18.3	23.9	2.4					43.4
	293	1	Коридор	5.1	5.1		5.1		2.70			5.1
		2	Кухня	8.5	8.5		8.5		2.70			8.5
		3	Жилая	9.1	9.1	9.1			2.70			9.1
		4	Жилая	16.3	16.3	16.3			2.70			16.3
		5	Санузел	3.5	3.5		3.5		2.70			3.5
		6	Лоджия	2.4				2.4	2.70		с коэф.0,5=1.2	1.2
Итого по квартире 293:				42.5	25.4	17.1	2.4					43.7
	414	1	Коридор	6.6	6.6		6.6		2.70			6.6
		2	Кухня	9.1	9.1		9.1		2.70			9.1
		3	Жилая	16.4	16.5	16.5			2.70			16.5
		4	Санузел	3.6	3.6		3.6		2.70			3.6
		5	Лоджия	2.7				2.7	2.70		с коэф.0,5=1.4	1.4
Итого по квартире 414:				35.8	16.5	19.3	2.7					37.2
	415	1	Коридор	3.4	3.5		3.5		2.70			3.5
		2	Кухня	8.6	8.6		8.6		2.70			8.6
		3	Жилая	17.8	17.8	17.8			2.70			17.8
		4	Санузел	4.3	4.3		4.3		2.70			4.3
		5	Лоджия	2.4				2.4	2.70		с коэф.0,5=1.2	1.2
Итого по квартире 415:				34.2	17.8	16.4	2.4					35.4
	416	1	Коридор	3.9	3.9		3.9		2.70			3.9
		2	Кухня	8.6	8.7		8.7		2.70			8.7
		3	Жилая	15.8	15.8	15.8			2.70			15.8
		4	Санузел	3.8	3.8		3.8		2.70			3.8
		5	Лоджия	2.4				2.4	2.70		с коэф.0,5=1.2	1.2
Итого по квартире 416:				32.2	15.8	16.4	2.4					33.4
	417	1	Коридор	9.6	9.6		9.6		2.70			9.6
		2	Кухня	8.9	8.9		8.9		2.70			8.9
		3	Жилая	18.2	18.2	18.2			2.70			18.2
		4	Санузел	4.0	4.0		4.0		2.70			4.0
		5	Лоджия	2.4				2.4	2.70		с коэф.0,5=1.2	1.2
Итого по квартире 417:				40.7	18.2	22.5	2.4					41.9
	418	1	Коридор	7.9	7.9		7.9		2.70			7.9
		2	Кухня	8.4	8.4		8.4		2.70			8.4
		3	Жилая	15.8	15.8	15.8			2.70			15.8
		4	Санузел	4.1	4.1		4.1		2.70			4.1
		5	Лоджия	2.3				2.3	2.70		с коэф.0,5=1.2	1.2
Итого по квартире 418:				36.2	15.8	20.4	2.3					37.4
	419	1	Коридор	8.7	8.7		8.7		2.70			8.7
		2	Кухня	13.3	13.3		13.3		2.70			13.3
		3	Жилая	19.3	19.3	19.3			2.70			19.3
		4	Санузел	4.6	4.6		4.6		2.70			4.6
		5	Лоджия	2.3				2.3	2.70		с коэф.0,5=1.2	1.2
Итого по квартире 419:				45.9	19.3	26.6	2.3					47.1
	420	1	Коридор	7.8	7.8		7.8		2.70			7.8
		2	Кухня	11.4	11.4		11.4		2.70			11.4
		3	Жилая	19.6	19.6	19.6			2.70			19.6
		4	Жилая	12.3	12.3	12.3			2.70			12.3
		5	Санузел	1.6	1.6		1.6		2.70			1.6
		6	Санузел	3.3	3.3		3.3		2.70			3.3
		7	Лоджия	2.8				2.8	2.70		с коэф.0,5=1.4	1.4
Итого по квартире 420:				56.0	31.9	24.1	2.8					57.4
	421	1	Коридор	3.2	3.2		3.2		2.70			3.2
		2	Кухня	8.6	8.6		8.6		2.70			8.6
		3	Жилая	14.8	14.8	14.8			2.70			14.8
		4	Санузел	3.8	3.8		3.8		2.70			3.8
		5	Лоджия	2.8				2.8	2.70		с коэф.0,5=1.4	1.4
Итого по квартире 421:				30.4	14.8	15.6	2.8					31.8
Итого по 9-му этажу:				1 159.9	579.0	580.9	71.1					1 195.9

Литера по плану	Этаж	Номер помещения	Номер по плану здания комнат.	Назначение частей помещения (жилая комната, кухня и т. д.)	Формула подсчета частей помещения	Общая площадь (кв.м.)	В том		Площадь лоджий, балконов, веранд и террас, кв.м.	Высота, м.	Площадь помещений общего пользования, кв.м	Возведено, реконструировано, переоборудовано, перепланировано без разрешения	Примечание
							основная	вспомогательная					
1	2	3	4	5	6	7	8	9	10	11	12	13	14
A	9		I	Лестничная	13.8					2.70	13.8		
			II	Тамбур	2.0					2.70	2.0		
			III	Лоджия	4.8					2.70	4.8		
			IV	Тамбур	2.0					2.70	2.0		
			V	Лифтовой холл	14.7					2.70	14.7		
			VI	Внеквартирный	31.6					2.70	31.6		
			VII	Лестничная	13.9					2.70	13.9		
			VIII	Тамбур	2.0					2.70	2.0		
			IX	Лоджия	4.8					2.70	4.8		
			X	Тамбур	2.0					2.70	2.0		
			XI	Лифтовой холл	14.7					2.70	14.7		
			XII	Внеквартирный	35.3					2.70	35.3		
			XIII	Лестничная	13.8					2.70	13.8		
			XIV	Тамбур	2.0					2.70	2.0		
			XV	Лоджия	4.9					2.70	4.9		
			XVI	Тамбур	2.0					2.70	2.0		
			XVII	Внеквартирный	14.5					2.70	14.5		
			XVIII	Внеквартирный	33.3					2.70	33.3		
			XIX	Лестничная	13.9					2.70	13.9		
			XX	Тамбур	2.0					2.70	2.0		
			XXI	Лоджия	4.7					2.70	4.7		
			XXII	Тамбур	2.0					2.70	2.0		
			XXIII	Лифтовой холл	14.4					2.70	14.4		
			XXIV	Внеквартирный	41.4					2.70	41.4		
Итого по 9-му этажу:											290.5		

Литера по плану	Этаж	Номер помещения	Номер по плану здания комнат.	Назначение частей помещения (жилая комната, кухня и т. д.)	Формула подсчета частей помещения	Общая площадь жилого помещения, кв.м.	В том		Площадь лоджий, балконов, веранд и террас, кв.м. (без коэффициента)	Высота, м.	Площадь помещений общего пользования, кв.м	Возведено, реконструировано, переоборудовано, перепланировано без	Примечание	Общая площадь жилого помещения с учетом лоджий, балконов, веранд, террас.
							жилая	вспомогательного использования						
1	2	3	4	5	6	7	8	9	10	11	12	13	14	15
A	10	55	1	Коридор	8.4	8.4		8.4		2.70				8.4
			2	Кухня	8.3	8.3		8.3		2.70				8.3
			3	Жилая	10.3	10.3	10.3			2.70				10.3
			4	Жилая	10.5	10.5	10.5			2.70				10.5
			5	Жилая	19.7	19.7	19.7			2.70				19.7
			6	Санузел	1.3	1.3		1.3		2.70				1.3
			7	Санузел	3.0	3.0		3.0		2.70				3.0
			8	Лоджия	2.7				2.7	2.70			с коэф.0,5=1.4	1.4
Итого по квартире 55:						61.5	40.5	21.0	2.7					62.9
		56	1	Коридор	6.7	6.7		6.7		2.70				6.7
			2	Кухня	8.2	8.2		8.2		2.70				8.2
			3	Жилая	15.7	15.7	15.7			2.70				15.7
			4	Санузел	3.4	3.4		3.4		2.70				3.4
			5	Лоджия	2.7				2.7	2.70			с коэф.0,5=1.4	1.4
Итого по квартире 56:						34.0	15.7	18.3	2.7					35.4
		57	1	Коридор	3.3	3.4		3.4		2.70				3.4
			2	Кухня	9.7	9.8		9.8		2.70				9.8
			3	Жилая	15.8	15.8	15.8			2.70				15.8
			4	Санузел	4.2	4.2		4.2		2.70				4.2
			5	Лоджия	2.4				2.4	2.70			с коэф.0,5=1.2	1.2
Итого по квартире 57:						33.2	15.8	17.4	2.4					34.4
		58	1	Коридор	3.8	3.9		3.9		2.70				3.9
			2	Кухня	9.7	9.7		9.7		2.70				9.7
			3	Жилая	15.8	15.8	15.8			2.70				15.8
			4	Санузел	3.6	3.6		3.6		2.70				3.6
			5	Лоджия	2.4				2.4	2.70			с коэф.0,5=1.2	1.2
Итого по квартире 58:						33.0	15.8	17.2	2.4					34.2
		59	1	Коридор	3.8	3.9		3.9		2.70				3.9
			2	Кухня	9.6	9.6		9.6		2.70				9.6
			3	Жилая	15.8	15.8	15.8			2.70				15.8
			4	Санузел	3.7	3.7		3.7		2.70				3.7
			5	Лоджия	2.3				2.3	2.70			с коэф.0,5=1.2	1.2
Итого по квартире 59:						33.0	15.8	17.2	2.3					34.2
		60	1	Коридор	15.2	15.2		15.2		2.70				15.2
			2	Кухня	8.3	8.3		8.3		2.70				8.3
			3	Жилая	14.6	14.6	14.6			2.70				14.6
			4	Жилая	14.6	14.6	14.6			2.70				14.6
			5	Жилая	10.4	10.4	10.4			2.70				10.4
			6	Санузел	1.3	1.3		1.3		2.70				1.3
			7	Санузел	3.1	3.1		3.1		2.70				3.1
			8	Лоджия	2.4				2.4	2.70			с коэф.0,5=1.2	1.2
Итого по квартире 60:						67.5	39.6	27.9	2.4					68.7
		166	1	Коридор	11.0	11.0		11.0		2.70				11.0
			2	Кухня	8.6	8.6		8.6		2.70				8.6
			3	Жилая	14.0	14.0	14.0			2.70				14.0
			4	Жилая	15.2	15.2	15.2			2.70				15.2
			5	Санузел	1.3	1.3		1.3		2.70				1.3
			6	Санузел	2.7	2.7		2.7		2.70				2.7
			7	Лоджия	2.4				2.4	2.70			с коэф.0,5=1.2	1.2
Итого по квартире 166:						52.8	29.2	23.6	2.4					54.0
		167	1	Коридор	8.7	8.7		8.7		2.70				8.7
			2	Кухня	15.1	15.1		15.1		2.70				15.1
			3	Жилая	16.7	16.7	16.7			2.70				16.7
			4	Санузел	4.6	4.6		4.6		2.70				4.6
			5	Лоджия	2.3				2.3	2.70			с коэф.0,5=1.2	1.2
Итого по квартире 167:						45.1	16.7	28.4	2.3					46.3

	168	1	Коридор	7.8	7.8		7.8		2.70			7.8
		2	Кухня	8.5	8.5		8.5		2.70			8.5
		3	Жилая	18.4	18.4	18.4			2.70			18.4
		4	Санузел	3.9	3.9		3.9		2.70			3.9
		5	Лоджия	2.3				2.3	2.70		с коэф.0,5=1.2	1.2
Итого по квартире 168:				38.6	18.4	20.2	2.3					39.8
	169	1	Коридор	9.6	9.6		9.6		2.70			9.6
		2	Кухня	9.0	9.0		9.0		2.70			9.0
		3	Жилая	18.3	18.3	18.3			2.70			18.3
		4	Санузел	3.9	3.9		3.9		2.70			3.9
		5	Лоджия	2.4				2.4	2.70		с коэф.0,5=1.2	1.2
Итого по квартире 169:				40.8	18.3	22.5	2.4					42.0
	170	1	Коридор	3.9	3.9		3.9		2.70			3.9
		2	Кухня	8.7	8.7		8.7		2.70			8.7
		3	Жилая	15.7	15.8	15.8			2.70			15.8
		4	Санузел	3.7	3.7		3.7		2.70			3.7
		5	Лоджия	2.4				2.4	2.70		с коэф.0,5=1.2	1.2
Итого по квартире 170:				32.1	15.8	16.3	2.4					33.3
	171	1	Коридор	3.6	3.6		3.6		2.70			3.6
		2	Кухня	8.7	8.7		8.7		2.70			8.7
		3	Жилая	17.9	17.9	17.9			2.70			17.9
		4	Санузел	4.3	4.3		4.3		2.70			4.3
		5	Лоджия	2.4				2.4	2.70		с коэф.0,5=1.2	1.2
Итого по квартире 171:				34.5	17.9	16.6	2.4					35.7
	172	1	Коридор	6.8	6.8		6.8		2.70			6.8
		2	Кухня	9.1	9.1		9.1		2.70			9.1
		3	Жилая	16.4	16.4	16.4			2.70			16.4
		4	Санузел	3.8	3.8		3.8		2.70			3.8
		5	Лоджия	2.7				2.7	2.70		с коэф.0,5=1.4	1.4
Итого по квартире 172:				36.1	16.4	19.7	2.7					37.5
	294	1	Коридор	5.1	5.1		5.1		2.70			5.1
		2	Кухня	8.2	8.2		8.2		2.70			8.2
		3	Жилая	9.0	9.0	9.0			2.70			9.0
		4	Жилая	16.3	16.3	16.3			2.70			16.3
		5	Санузел	3.6	3.6		3.6		2.70			3.6
		6	Лоджия	2.4				2.4	2.70		с коэф.0,5=1.2	1.2
Итого по квартире 294:				42.2	25.3	16.9	2.4					43.4
	295	1	Коридор	8.3	8.3		8.3		2.70			8.3
		2	Кухня	11.6	11.6		11.6		2.70			11.6
		3	Жилая	18.3	18.3	18.3			2.70			18.3
		4	Санузел	4.0	4.0		4.0		2.70			4.0
		5	Лоджия	2.4				2.4	2.70		с коэф.0,5=1.2	1.2
Итого по квартире 295:				42.2	18.3	23.9	2.4					43.4
	296	1	Коридор	3.1	3.1		3.1		2.70			3.1
		2	Кухня	10.3	10.3		10.3		2.70			10.3
		3	Жилая	16.4	16.4	16.4			2.70			16.4
		4	Санузел	4.2	4.2		4.2		2.70			4.2
		5	Лоджия	2.4				2.4	2.70		с коэф.0,5=1.2	1.2
Итого по квартире 296:				34.0	16.4	17.6	2.4					35.2
	297	1	Коридор	3.1	3.2		3.2		2.70			3.2
		2	Кухня	10.3	10.3		10.3		2.70			10.3
		3	Жилая	16.4	16.5	16.5			2.70			16.5
		4	Санузел	4.2	4.2		4.2		2.70			4.2
		5	Лоджия	2.4				2.4	2.70		с коэф.0,5=1.2	1.2
Итого по квартире 297:				34.2	16.5	17.7	2.4					35.4
	298	1	Коридор	3.7	3.7		3.7		2.70			3.7
		2	Кухня	10.4	10.4		10.4		2.70			10.4
		3	Жилая	16.4	16.4	16.4			2.70			16.4
		4	Коридор	3.7	3.7		3.7		2.70			3.7
		5	Лоджия	2.4				2.4	2.70		с коэф.0,5=1.2	1.2
Итого по квартире 298:				34.2	16.4	17.8	2.4					35.4
	299	1	Коридор	3.1	3.1		3.1		2.70			3.1
		2	Кухня	10.2	10.2		10.2		2.70			10.2
		3	Жилая	16.4	16.4	16.4			2.70			16.4
		4	Санузел	4.3	4.3		4.3		2.70			4.3
		5	Лоджия	2.4				2.4	2.70		с коэф.0,5=1.2	1.2
Итого по квартире 299:				34.0	16.4	17.6	2.4					35.2

		300	1	Коридор	8.2	8.2		8.2		2.75			8.2
			2	Кухня	11.6	11.6		11.6		2.70			11.6
			3	Жилая	18.3	18.3	18.3			2.70			18.3
			4	Санузел	4.0	4.0		4.0		2.70			4.0
			5	Лоджия	2.4				2.4	2.70		с коэф.0,5=1.2	1.2
Итого по квартире 300:					42.1	18.3	23.8	2.4					43.3
		301	1	Коридор	5.1	5.1		5.1		2.70			5.1
			2	Кухня	8.5	8.5		8.5		2.70			8.5
			3	Жилая	9.1	9.1	9.1			2.70			9.1
			4	Жилая	16.4	16.4	16.4			2.70			16.4
			5	Санузел	3.5	3.5		3.5		2.70			3.5
			6	Лоджия	2.4				2.4	2.70		с коэф.0,5=1.2	1.2
Итого по квартире 301:					42.6	25.5	17.1	2.4					43.8
A	10	422	1	Коридор	6.6	6.6		6.6		2.70			6.6
			2	Кухня	9.2	9.2		9.2		2.70			9.2
			3	Жилая	16.5	16.6	16.6			2.70			16.6
			4	Санузел	3.6	3.6		3.6		2.70			3.6
			5	Лоджия	2.7				2.7	2.70		с коэф.0,5=1.4	1.4
Итого по квартире 422:					36.0	16.6	19.4	2.7					37.4
		423	1	Коридор	3.5	3.5		3.5		2.70			3.5
			2	Кухня	8.7	8.7		8.7		2.70			8.7
			3	Жилая	17.8	17.9	17.9			2.70			17.9
			4	Санузел	4.3	4.3		4.3		2.70			4.3
			5	Лоджия	2.4				2.4	2.70		с коэф.0,5=1.2	1.2
Итого по квартире 423:					34.4	17.9	16.5	2.4					35.6
		424	1	Коридор	3.9	3.9		3.9		2.70			3.9
			2	Кухня	8.8	8.8		8.8		2.70			8.8
			3	Жилая	15.8	15.8	15.8			2.70			15.8
			4	Санузел	3.8	3.8		3.8		2.70			3.8
			5	Лоджия	2.4				2.4	2.70		с коэф.0,5=1.2	1.2
Итого по квартире 424:					32.3	15.8	16.5	2.4					33.5
		425	1	Коридор	9.6	9.6		9.6		2.70			9.6
			2	Кухня	8.9	8.9		8.9		2.70			8.9
			3	Жилая	18.2	18.2	18.2			2.70			18.2
			4	Санузел	3.9	3.9		3.9		2.70			3.9
			5	Лоджия	2.4				2.4	2.70		с коэф.0,5=1.2	1.2
Итого по квартире 425:					40.6	18.2	22.4	2.4					41.8
		426	1	Коридор	7.8	7.8		7.8		2.70			7.8
			2	Кухня	8.4	8.4		8.4		2.70			8.4
			3	Жилая	15.7	15.7	15.7			2.70			15.7
			4	Санузел	4.1	4.1		4.1		2.70			4.1
			5	Лоджия	2.3				2.3	2.70		с коэф.0,5=1.2	1.2
Итого по квартире 426:					36.0	15.7	20.3	2.3					37.2
		427	1	Коридор	8.8	8.8		8.8		2.70			8.8
			2	Кухня	13.3	13.3		13.3		2.70			13.3
			3	Жилая	19.3	19.3	19.3			2.70			19.3
			4	Санузел	4.6	4.6		4.6		2.70			4.6
			5	Лоджия	2.3				2.3	2.70		с коэф.0,5=1.2	1.2
Итого по квартире 427:					46.0	19.3	26.7	2.3					47.2
		428	1	Коридор	7.8	7.8		7.8		2.70			7.8
			2	Кухня	11.3	11.3		11.3		2.70			11.3
			3	Жилая	19.6	19.6	19.6			2.70			19.6
			4	Жилая	12.9	12.9	12.9			2.70			12.9
			5	Санузел	1.6	1.6		1.6		2.70			1.6
			6	Санузел	3.0	3.0		3.0		2.70			3.0
			7	Лоджия	2.8				2.8	2.70		с коэф.0,5=1.4	1.4
Итого по квартире 428:					56.2	32.5	23.7	2.8					57.6
		429	1	Коридор	3.2	3.2		3.2		2.70			3.2
			2	Кухня	8.6	8.6		8.6		2.70			8.6
			3	Жилая	14.8	14.8	14.8			2.70			14.8
			4	Санузел	3.6	3.6		3.6		2.70			3.6
			5	Лоджия	2.8				2.8	2.70		с коэф.0,5=1.4	1.4
Итого по квартире 429:					30.2	14.8	15.4	2.8					31.6
Итого по 10-му этажу:					1 159.4	579.8	579.6	71.1					1 195.4

Литера по плану	Этаж	Номер помещения	Номер по плану здания комнат.	Назначение частей помещения (жилая комната, кухня и т. д.)	Формула подсчета частей помещения	Общая площадь (кв.м.)	В том		Площадь лоджий, балконов, веранд и террас, кв.м.	Высота, м.	Площадь помещений общего пользования, кв.м	Возведено, реконструировано, переоборудовано, перепланировано без разрешения	Примечание
							основная	вспомогательная					
1	2	3	4	5	6	7	8	9	10	11	12	13	14
A	10		I	Лестничная	13.7					2.70	13.7		
			II	Тамбур	2.0					2.70	2.0		
			III	Лоджия	4.8					2.70	4.8		
			IV	Тамбур	2.0					2.70	2.0		
			V	Лифтовой холл	14.7					2.70	14.7		
			VI	Внеквартирный	31.3					2.70	31.3		
			VII	Лестничная	14.1					2.70	14.1		
			VIII	Тамбур	1.9					2.70	1.9		
			IX	Лоджия	4.7					2.70	4.7		
			X	Тамбур	2.0					2.70	2.0		
			XI	Лифтовой холл	14.4					2.70	14.4		
			XII	Внеквартирный	35.3					2.70	35.3		
			XIII	Лестничная	13.7					2.70	13.7		
			XIV	Тамбур	2.0					2.70	2.0		
			XV	Лоджия	4.8					2.70	4.8		
			XVI	Тамбур	2.0					2.70	2.0		
			XVII	Внеквартирный	14.6					2.70	14.6		
			XVIII	Внеквартирный	33.2					2.70	33.2		
			XIX	Лестничная	13.8					2.70	13.8		
			XX	Тамбур	2.0					2.70	2.0		
			XXI	Лоджия	4.8					2.70	4.8		
			XXII	Тамбур	2.0					2.70	2.0		
			XXIII	Лифтовой холл	14.6					2.70	14.6		
			XXIV	Внеквартирный	41.4					2.70	41.4		
Итого по 10-му этажу:											289.8		

Литера по плану	Этаж	Номер помещения	Номер по плану здания комнат.	Назначение частей помещения (жилая комната, кухня и т. д.)	Формула подсчета частей помещения	Общая площадь жилого помещения, кв. м.	В том		Площадь лоджий, балконов, веранд и террас, кв. м. (без коэффициента)	Высота, м.	Площадь помещений общего пользования, кв. м	Возведено, реконструировано, переоборудовано, перепланировано без	Примечание	Общая площадь жилого помещения с учетом лоджий, балконов, веранд, террас.		
							жилая	вспомогательного использования								
1	2	3	4	5	6	7	8	9	10	11	12	13	14	15		
А	11	61	1	Коридор	8.4	8.4		8.4		2.70				8.4		
			2	Кухня	8.4	8.4		8.4		2.70					8.4	
			3	Жилая	10.3	10.3	10.3			2.70						10.3
			4	Жилая	10.5	10.5	10.5			2.70						10.5
			5	Жилая	19.7	19.7	19.7			2.70						19.7
			6	Санузел	1.3	1.3		1.3		2.70						1.3
			7	Санузел	3.1	3.1		3.1		2.70						3.1
			8	Лоджия	2.7					2.7	2.70				с коэф.0,5=1.4	1.4
Итого по квартире 61:						61.7	40.5	21.2	2.7					63.1		
		62	1	Коридор	6.6	6.6		6.6		2.70				6.6		
			2	Кухня	8.2	8.2		8.2		2.70					8.2	
			3	Жилая	15.8	15.8	15.8			2.70					15.8	
			4	Санузел	3.5	3.5		3.5		2.70					3.5	
			5	Лоджия	2.7					2.7	2.70			с коэф.0,5=1.4	1.4	
Итого по квартире 62:						34.1	15.8	18.3	2.7					35.5		
		63	1	Коридор	3.3	3.4		3.4		2.70				3.4		
			2	Кухня	9.6	9.7		9.7		2.70					9.7	
			3	Жилая	15.7	15.8	15.8			2.70					15.8	
			4	Санузел	4.3	4.3		4.3		2.70					4.3	
			5	Лоджия	2.4					2.4	2.70			с коэф.0,5=1.2	1.2	
Итого по квартире 63:						33.2	15.8	17.4	2.4					34.4		
		64	1	Коридор	3.8	3.9		3.9		2.70				3.9		
			2	Кухня	9.7	9.8		9.8		2.70					9.8	
			3	Жилая	15.7	15.8	15.8			2.70					15.8	
			4	Санузел	3.7	3.7		3.7		2.70					3.7	
			5	Лоджия	2.4					2.4	2.70			с коэф.0,5=1.2	1.2	
Итого по квартире 64:						33.2	15.8	17.4	2.4					34.4		
		65	1	Коридор	3.8	3.9		3.9		2.70				3.9		
			2	Кухня	9.6	9.7		9.7		2.70					9.7	
			3	Жилая	15.7	15.8	15.8			2.70					15.8	
			4	Санузел	3.7	3.7		3.7		2.70					3.7	
			5	Лоджия	2.3					2.3	2.70			с коэф.0,5=1.2	1.2	
Итого по квартире 65:						33.1	15.8	17.3	2.3					34.3		
		66	1	Коридор	15.2	15.2		15.2		2.70				15.2		
			2	Кухня	8.3	8.3		8.3		2.70					8.3	
			3	Жилая	14.5	14.5	14.5			2.70					14.5	
			4	Жилая	14.5	14.5	14.5			2.70					14.5	
			5	Жилая	10.4	10.4	10.4			2.70					10.4	
			6	Санузел	1.4	1.4		1.4		2.70					1.4	
			7	Санузел	3.1	3.1		3.1		2.70					3.1	
			8	Лоджия	2.4					2.4	2.70			с коэф.0,5=1.2	1.2	
Итого по квартире 66:						67.4	39.4	28.0	2.4					68.6		
		173	1	Коридор	11.0	11.0		11.0		2.70				11.0		
			2	Кухня	8.6	8.6		8.6		2.70					8.6	
			3	Жилая	14.1	14.1	14.1			2.70					14.1	
			4	Жилая	15.3	15.3	15.3			2.70					15.3	
			5	Санузел	1.3	1.3		1.3		2.70					1.3	
			6	Санузел	2.6	2.6		2.6		2.70					2.6	
			7	Лоджия	2.4					2.4	2.70			с коэф.0,5=1.2	1.2	
Итого по квартире 173:						52.9	29.4	23.5	2.4					54.1		
		174	1	Коридор	8.7	8.8		8.8		2.70				8.8		
			2	Кухня	15.0	15.1		15.1		2.70					15.1	
			3	Жилая	16.6	16.6	16.6			2.70					16.6	
			4	Санузел	4.6	4.6		4.6		2.70					4.6	
			5	Лоджия	2.3					2.3	2.70			с коэф.0,5=1.2	1.2	
Итого по квартире 174:						45.1	16.6	28.5	2.3					46.3		

	175	1	Коридор	7.8	7.8		7.8		2.70			7.8
		2	Кухня	8.5	8.5		8.5		2.70			8.5
		3	Жилая	18.3	18.4	18.4			2.70			18.4
		4	Санузел	3.9	3.9		3.9		2.70			3.9
		5	Лоджия	2.3				2.3	2.70		с коэф.0,5=1.2	1.2
Итого по квартире 175:				38.6	18.4	20.2	2.3					39.8
	176	1	Коридор	9.6	9.6		9.6		2.70			9.6
		2	Кухня	9.0	9.0		9.0		2.70			9.0
		3	Жилая	18.2	18.2	18.2			2.70			18.2
		4	Санузел	3.9	3.9		3.9		2.70			3.9
		5	Лоджия	2.4				2.4	2.70		с коэф.0,5=1.2	1.2
Итого по квартире 176:				40.7	18.2	22.5	2.4					41.9
	177	1	Коридор	3.9	3.9		3.9		2.70			3.9
		2	Кухня	8.7	8.7		8.7		2.70			8.7
		3	Жилая	15.9	15.9	15.9			2.70			15.9
		4	Санузел	3.6	3.6		3.6		2.70			3.6
		5	Лоджия	2.4				2.4	2.70		с коэф.0,5=1.2	1.2
Итого по квартире 177:				32.1	15.9	16.2	2.4					33.3
	178	1	Коридор	3.6	3.6		3.6		2.70			3.6
		2	Кухня	8.7	8.7		8.7		2.70			8.7
		3	Жилая	17.8	17.8	17.8			2.70			17.8
		4	Санузел	4.3	4.3		4.3		2.70			4.3
		5	Лоджия	2.4				2.4	2.70		с коэф.0,5=1.2	1.2
Итого по квартире 178:				34.4	17.8	16.6	2.4					35.6
	179	1	Коридор	6.8	6.8		6.8		2.70			6.8
		2	Кухня	9.0	9.0		9.0		2.70			9.0
		3	Жилая	16.5	16.6	16.6			2.70			16.6
		4	Санузел	3.9	3.9		3.9		2.70			3.9
		5	Лоджия	2.7				2.7	2.70		с коэф.0,5=1.4	1.4
Итого по квартире 179:				36.3	16.6	19.7	2.7					37.7
	302	1	Коридор	5.2	5.3		5.3		2.70			5.3
		2	Кухня	8.4	8.4		8.4		2.70			8.4
		3	Жилая	9.0	9.0	9.0			2.70			9.0
		4	Жилая	16.2	16.2	16.2			2.70			16.2
		5	Санузел	3.6	3.6		3.6		2.70			3.6
		6	Лоджия	2.4				2.4	2.70		с коэф.0,5=1.2	1.2
Итого по квартире 302:				42.5	25.2	17.3	2.4					43.7
	303	1	Коридор	8.3	8.3		8.3		2.70			8.3
		2	Кухня	11.5	11.5		11.5		2.70			11.5
		3	Жилая	18.2	18.2	18.2			2.70			18.2
		4	Санузел	4.1	4.1		4.1		2.70			4.1
		5	Лоджия	2.4				2.4	2.70		с коэф.0,5=1.2	1.2
Итого по квартире 303:				42.1	18.2	23.9	2.4					43.3
	304	1	Коридор	3.2	3.2		3.2		2.70			3.2
		2	Кухня	10.3	10.3		10.3		2.70			10.3
		3	Жилая	16.4	16.4	16.4			2.70			16.4
		4	Санузел	4.3	4.3		4.3		2.70			4.3
		5	Лоджия	2.4				2.4	2.70		с коэф.0,5=1.2	1.2
Итого по квартире 304:				34.2	16.4	17.8	2.4					35.4
	305	1	Коридор	3.1	3.1		3.1		2.70			3.1
		2	Кухня	10.2	10.3		10.3		2.70			10.3
		3	Жилая	16.5	16.5	16.5			2.70			16.5
		4	Санузел	4.3	4.3		4.3		2.70			4.3
		5	Лоджия	2.4				2.4	2.70		с коэф.0,5=1.2	1.2
Итого по квартире 305:				34.2	16.5	17.7	2.4					35.4
	306	1	Коридор	3.7	3.7		3.7		2.70			3.7
		2	Кухня	10.2	10.2		10.2		2.70			10.2
		3	Жилая	16.4	16.5	16.5			2.70			16.5
		4	Коридор	3.7	3.7		3.7		2.70			3.7
		5	Лоджия	2.4				2.4	2.70		с коэф.0,5=1.2	1.2
Итого по квартире 306:				34.1	16.5	17.6	2.4					35.3
	307	1	Коридор	3.1	3.1		3.1		2.70			3.1
		2	Кухня	10.4	10.4		10.4		2.70			10.4
		3	Жилая	16.4	16.4	16.4			2.70			16.4
		4	Санузел	4.2	4.2		4.2		2.70			4.2
		5	Лоджия	2.4				2.4	2.70		с коэф.0,5=1.2	1.2
Итого по квартире 307:				34.1	16.4	17.7	2.4					35.3

		308	1	Коридор	8.3	8.3		8.3		2.75			8.3
			2	Кухня	11.6	11.6		11.6		2.70			11.6
			3	Жилая	18.3	18.3	18.3			2.70			18.3
			4	Санузел	3.9	3.9		3.9		2.70			3.9
			5	Лоджия	2.4				2.4	2.70		с коэф.0,5=1.2	1.2
Итого по квартире 308:					42.1	18.3	23.8	2.4					43.3
		309	1	Коридор	5.1	5.1		5.1		2.70			5.1
			2	Кухня	8.4	8.4		8.4		2.70			8.4
			3	Жилая	9.1	9.1	9.1			2.70			9.1
			4	Жилая	16.4	16.4	16.4			2.70			16.4
			5	Санузел	3.4	3.4		3.4		2.70			3.4
			6	Лоджия	2.4				2.4	2.70		с коэф.0,5=1.2	1.2
Итого по квартире 309:					42.4	25.5	16.9	2.4					43.6
A	11	430	1	Коридор	6.6	6.6		6.6		2.70			6.6
			2	Кухня	9.0	9.0		9.0		2.70			9.0
			3	Жилая	16.5	16.6	16.6			2.70			16.6
			4	Санузел	3.6	3.6		3.6		2.70			3.6
			5	Лоджия	2.7				2.7	2.70		с коэф.0,5=1.4	1.4
Итого по квартире 430:					35.8	16.6	19.2	2.7					37.2
		431	1	Коридор	3.4	3.4		3.4		2.70			3.4
			2	Кухня	8.7	8.7		8.7		2.70			8.7
			3	Жилая	17.9	17.9	17.9			2.70			17.9
			4	Санузел	4.3	4.3		4.3		2.70			4.3
			5	Лоджия	2.4				2.4	2.70		с коэф.0,5=1.2	1.2
Итого по квартире 431:					34.3	17.9	16.4	2.4					35.5
		432	1	Коридор	3.9	3.9		3.9		2.70			3.9
			2	Кухня	8.7	8.8		8.8		2.70			8.8
			3	Жилая	15.8	15.8	15.8			2.70			15.8
			4	Санузел	3.8	3.8		3.8		2.70			3.8
			5	Лоджия	2.4				2.4	2.70		с коэф.0,5=1.2	1.2
Итого по квартире 432:					32.3	15.8	16.5	2.4					33.5
		433	1	Коридор	9.6	9.6		9.6		2.70			9.6
			2	Кухня	8.9	8.9		8.9		2.70			8.9
			3	Жилая	18.2	18.3	18.3			2.70			18.3
			4	Санузел	3.9	3.9		3.9		2.70			3.9
			5	Лоджия	2.4				2.4	2.70		с коэф.0,5=1.2	1.2
Итого по квартире 433:					40.7	18.3	22.4	2.4					41.9
		434	1	Коридор	7.8	7.8		7.8		2.70			7.8
			2	Кухня	8.4	8.4		8.4		2.70			8.4
			3	Жилая	15.7	15.7	15.7			2.70			15.7
			4	Санузел	4.1	4.1		4.1		2.70			4.1
			5	Лоджия	2.3				2.3	2.70		с коэф.0,5=1.2	1.2
Итого по квартире 434:					36.0	15.7	20.3	2.3					37.2
		435	1	Коридор	8.7	8.7		8.7		2.70			8.7
			2	Кухня	13.4	13.4		13.4		2.70			13.4
			3	Жилая	19.3	19.3	19.3			2.70			19.3
			4	Санузел	4.6	4.6		4.6		2.70			4.6
			5	Лоджия	2.3				2.3	2.70		с коэф.0,5=1.2	1.2
Итого по квартире 435:					46.0	19.3	26.7	2.3					47.2
		436	1	Коридор	7.8	7.8		7.8		2.70			7.8
			2	Кухня	11.3	11.3		11.3		2.70			11.3
			3	Жилая	19.6	19.6	19.6			2.70			19.6
			4	Жилая	12.3	12.3	12.3			2.70			12.3
			5	Санузел	1.7	1.7		1.7		2.70			1.7
			6	Санузел	3.4	3.4		3.4		2.70			3.4
			7	Лоджия	2.8				2.8	2.70		с коэф.0,5=1.4	1.4
Итого по квартире 436:					56.1	31.9	24.2	2.8					57.5
		437	1	Коридор	3.14	3.1		3.1		2.70			3.1
			2	Кухня	8.6	8.6		8.6		2.70			8.6
			3	Жилая	14.8	14.8	14.8			2.70			14.8
			4	Санузел	3.7	3.7		3.7		2.70			3.7
			5	Лоджия	2.8				2.8	2.70		с коэф.0,5=1.4	1.4
Итого по квартире 437:					30.2	14.8	15.4	2.8					31.6
Итого по 11-му этажу:					1 159.9	579.3	580.6	71.1					1 195.9

Литера по плану	Этаж	Номер помещения	Номер по плану здания комнат.	Назначение частей помещения (жилая комната, кухня и т. д.)	Формула подсчета частей помещения	Общая площадь (кв.м.)	В том		Площадь лоджий, балконов, веранд и террас, кв.м.	Высота, м.	Площадь помещений общего пользования, кв.м	Возведено, реконструировано, переоборудовано, перепланировано без разрешения	Примечание
							основная	вспомогательная					
1	2	3	4	5	6	7	8	9	10	11	12	13	14
A	11		I	Лестничная	13.7					2.70	13.7		
			II	Тамбур	2.0					2.70	2.0		
			III	Лоджия	4.8					2.70	4.8		
			IV	Тамбур	2.0					2.70	2.0		
			V	Лифтовой холл	14.5					2.70	14.5		
			VI	Внеквартирный	31.1					2.70	31.1		
			VII	Лестничная	14.0					2.70	14.0		
			VIII	Тамбур	2.0					2.70	2.0		
			IX	Лоджия	4.8					2.70	4.8		
			X	Тамбур	2.0					2.70	2.0		
			XI	Лифтовой холл	14.3					2.70	14.3		
			XII	Внеквартирный	35.3					2.70	35.3		
			XIII	Лестничная	13.7					2.70	13.7		
			XIV	Тамбур	2.0					2.70	2.0		
			XV	Лоджия	4.8					2.70	4.8		
			XVI	Тамбур	2.0					2.70	2.0		
			XVII	Внеквартирный	14.6					2.70	14.6		
			XVIII	Внеквартирный	33.0					2.70	33.0		
			XIX	Лестничная	13.9					2.70	13.9		
			XX	Тамбур	2.0					2.70	2.0		
			XXI	Лоджия	4.8					2.70	4.8		
			XXII	Тамбур	2.0					2.70	2.0		
			XXIII	Лифтовой холл	14.6					2.70	14.6		
			XXIV	Внеквартирный	41.8					2.70	41.8		
Итого по 11-му этажу:											289.7		

Литера по плану	Этаж	Номер помещения	Номер по плану здания комнат, кухни и т.п.	Назначение частей помещения (жилая комната, кухня и т. д.)	Формула подсчета частей помещения	Общая площадь жилого помещения, кв.м.	В том		Площадь лоджий, балконов, веранд и террас, кв.м. (без коэффициента)	Высота, м.	Площадь помещений общего пользования, кв. м	Возведено, реконструировано, переоборудовано, перепланировано без разрешения	Примечание	Общая площадь жилого помещения с учетом лоджий, балконов, веранд, террас, кв.м. (с.коэф.фициентам)	
							жилая	вспомогательного использования							
1	2	3	4	5	6	7	8	9	10	11	12	13	14	15	
А	12	67	1	Коридор	8.4	8.4		8.4		2.70				8.4	
			2	Кухня	8.4	8.4		8.4		2.70				8.4	
			3	Жилая	10.3	10.3	10.3			2.70					10.3
			4	Жилая	10.5	10.5	10.5			2.70					10.5
			5	Жилая	19.7	19.7	19.7			2.70					19.7
			6	Санузел	1.3	1.3		1.3		2.70					1.3
			7	Санузел	3.1	3.1		3.1		2.70					3.1
			8	Лоджия	2.7					2.7	2.70				с коэф.0,5=1.4
Итого по квартире 67:						61.7	40.5	21.2	2.7					63.1	
		68	1	Коридор	6.6	6.6		6.6		2.70				6.6	
			2	Кухня	8.2	8.2		8.2		2.70				8.2	
			3	Жилая	15.8	15.8	15.8			2.70				15.8	
			4	Санузел	3.6	3.6		3.6		2.70				3.6	
			5	Лоджия	2.7					2.7	2.70			с коэф.0,5=1.4	1.4
Итого по квартире 68:						34.2	15.8	18.4	2.7					35.6	
		69	1	Коридор	3.3	3.4		3.4		2.70				3.4	
			2	Кухня	9.6	9.7		9.7		2.70				9.7	
			3	Жилая	15.7	15.7	15.7			2.70				15.7	
			4	Санузел	4.2	4.2		4.2		2.70				4.2	
			5	Лоджия	2.4					2.4	2.70			с коэф.0,5=1.2	1.2
Итого по квартире 69:						33.0	15.7	17.3	2.4					34.2	
		70	1	Коридор	3.8	3.9		3.9		2.70				3.9	
			2	Кухня	9.7	9.8		9.8		2.70				9.8	
			3	Жилая	15.7	15.7	15.7			2.70				15.7	
			4	Санузел	3.8	3.8		3.8		2.70				3.8	
			5	Лоджия	2.4					2.4	2.70			с коэф.0,5=1.2	1.2
Итого по квартире 70:						33.2	15.7	17.5	2.4					34.4	
		71	1	Коридор	3.8	3.9		3.9		2.70				3.9	
			2	Кухня	9.6	9.7		9.7		2.70				9.7	
			3	Жилая	15.8	15.8	15.8			2.70				15.8	
			4	Санузел	3.6	3.6		3.6		2.70				3.6	
			5	Лоджия	2.3					2.3	2.70			с коэф.0,5=1.2	1.2
Итого по квартире 71:						33.0	15.8	17.2	2.3					34.2	
		72	1	Коридор	15.2	15.2		15.2		2.70				15.2	
			2	Кухня	8.3	8.3		8.3		2.70				8.3	
			3	Жилая	14.6	14.6	14.6			2.70				14.6	
			4	Жилая	14.5	14.5	14.5			2.70				14.5	
			5	Жилая	10.4	10.4	10.4			2.70				10.4	
			6	Санузел	1.3	1.3		1.3		2.70				1.3	
			7	Санузел	3.0	3.0		3.0		2.70				3.0	
			8	Лоджия	2.4					2.4	2.70			с коэф.0,5=1.2	1.2
Итого по квартире 72:						67.3	39.5	27.8	2.4					68.5	
	180		1	Коридор	11.0	11.0		11.0		2.70				11.0	
			2	Кухня	8.4	8.4		8.4		2.70				8.4	
			3	Жилая	14.1	14.1	14.1			2.70				14.1	
			4	Жилая	15.2	15.2	15.2			2.70				15.2	
			5	Санузел	1.4	1.4		1.4		2.70				1.4	
			6	Санузел	2.7	2.7		2.7		2.70				2.7	
			7	Лоджия	2.4					2.4	2.70			с коэф.0,5=1.2	1.2
Итого по квартире 180:						52.8	29.3	23.5	2.4					54.0	
	181		1	Коридор	8.7	8.8		8.8		2.70				8.8	
			2	Кухня	15.1	15.1		15.1		2.70				15.1	
			3	Жилая	16.6	16.6	16.6			2.70				16.6	
			4	Санузел	4.6	4.6		4.6		2.70				4.6	
			5	Лоджия	2.3					2.3	2.70			с коэф.0,5=1.2	1.2
Итого по квартире 181:						45.1	16.6	28.5	2.3					46.3	

	182	1	Коридор	8.0	8.0		8.0		2.70			8.0
		2	Кухня	8.5	8.5		8.5		2.70			8.5
		3	Жилая	18.2	18.2	18.2			2.70			18.2
		4	Санузел	3.9	3.9		3.9		2.70			3.9
		5	Лоджия	2.3				2.3	2.70		с коэф.0,5=1.2	1.2
Итого по квартире 182:				38.6	18.2	20.4	2.3					39.8
	183	1	Коридор	9.6	9.6		9.6		2.70			9.6
		2	Кухня	8.9	8.9		8.9		2.70			8.9
		3	Жилая	18.1	18.2	18.2			2.70			18.2
		4	Санузел	4.0	4.0		4.0		2.70			4.0
		5	Лоджия	2.4				2.4	2.70		с коэф.0,5=1.2	1.2
Итого по квартире 183:				40.7	18.2	22.5	2.4					41.9
	184	1	Коридор	3.9	3.9		3.9		2.70			3.9
		2	Кухня	8.7	8.7		8.7		2.70			8.7
		3	Жилая	15.7	15.8	15.8			2.70			15.8
		4	Санузел	3.7	3.7		3.7		2.70			3.7
		5	Лоджия	2.4				2.4	2.70		с коэф.0,5=1.2	1.2
Итого по квартире 184:				32.1	15.8	16.3	2.4					33.3
	185	1	Коридор	3.6	3.6		3.6		2.70			3.6
		2	Кухня	8.7	8.7		8.7		2.70			8.7
		3	Жилая	17.8	17.9	17.9			2.70			17.9
		4	Санузел	4.2	4.2		4.2		2.70			4.2
		5	Лоджия	2.4				2.4	2.70		с коэф.0,5=1.2	1.2
Итого по квартире 185:				34.4	17.9	16.5	2.4					35.6
	186	1	Коридор	6.8	6.8		6.8		2.70			6.8
		2	Кухня	9.0	9.0		9.0		2.70			9.0
		3	Жилая	16.4	16.4	16.4			2.70			16.4
		4	Санузел	4.0	4.0		4.0		2.70			4.0
		5	Лоджия	2.7				2.7	2.70		с коэф.0,5=1.4	1.4
Итого по квартире 186:				36.2	16.4	19.8	2.7					37.6
	310	1	Коридор	5.2	5.2		5.2		2.70			5.2
		2	Кухня	8.4	8.4		8.4		2.70			8.4
		3	Жилая	9.0	9.0	9.0			2.70			9.0
		4	Жилая	16.4	16.4	16.4			2.70			16.4
		5	Санузел	3.5	3.5		3.5		2.70			3.5
		6	Лоджия	2.4				2.4	2.70		с коэф.0,5=1.2	1.2
Итого по квартире 310:				42.5	25.4	17.1	2.4					43.7
	311	1	Коридор	8.2	8.2		8.2		2.70			8.2
		2	Кухня	11.6	11.6		11.6		2.70			11.6
		3	Жилая	18.4	18.4	18.4			2.70			18.4
		4	Санузел	4.0	4.0		4.0		2.70			4.0
		5	Лоджия	2.4				2.4	2.70		с коэф.0,5=1.2	1.2
Итого по квартире 311:				42.2	18.4	23.8	2.4					43.4
	312	1	Коридор	3.2	3.2		3.2		2.70			3.2
		2	Кухня	10.3	10.3		10.3		2.70			10.3
		3	Жилая	16.5	16.5	16.5			2.70			16.5
		4	Санузел	4.2	4.2		4.2		2.70			4.2
		5	Лоджия	2.4				2.4	2.70		с коэф.0,5=1.2	1.2
Итого по квартире 312:				34.2	16.5	17.7	2.4					35.4
	313	1	Коридор	3.1	3.1		3.1		2.70			3.1
		2	Кухня	10.4	10.4		10.4		2.70			10.4
		3	Жилая	16.5	16.5	16.5			2.70			16.5
		4	Санузел	4.2	4.2		4.2		2.70			4.2
		5	Лоджия	2.4				2.4	2.70		с коэф.0,5=1.2	1.2
Итого по квартире 313:				34.2	16.5	17.7	2.4					35.4
	314	1	Коридор	3.7	3.7		3.7		2.70			3.7
		2	Кухня	10.3	10.3		10.3		2.70			10.3
		3	Жилая	16.4	16.5	16.5			2.70			16.5
		4	Коридор	3.7	3.7		3.7		2.70			3.7
		5	Лоджия	2.4				2.4	2.70		с коэф.0,5=1.2	1.2
Итого по квартире 314:				34.2	16.5	17.7	2.4					35.4
	315	1	Коридор	3.1	3.1		3.1		2.70			3.1
		2	Кухня	10.3	10.3		10.3		2.70			10.3
		3	Жилая	16.5	16.5	16.5			2.70			16.5
		4	Санузел	4.3	4.3		4.3		2.70			4.3
		5	Лоджия	2.4				2.4	2.70		с коэф.0,5=1.2	1.2
Итого по квартире 315:				34.2	16.5	17.7	2.4					35.4

		316	1	Коридор	8.1	8.1		8.1		2.75			8.1
			2	Кухня	11.5	11.5		11.5		2.70			11.5
			3	Жилая	18.4	18.4	18.4			2.70			18.4
			4	Санузел	3.9	3.9		3.9		2.70			3.9
			5	Лоджия	2.4				2.4	2.70		с коэф.0,5=1.2	1.2
Итого по квартире 316:					41.9	18.4	23.5	2.4					43.1
		317	1	Коридор	5.2	5.2		5.2		2.70			5.2
			2	Кухня	8.5	8.5		8.5		2.70			8.5
			3	Жилая	9.0	9.0	9.0			2.70			9.0
			4	Жилая	16.3	16.3	16.3			2.70			16.3
			5	Санузел	3.5	3.5		3.5		2.70			3.5
			6	Лоджия	2.4				2.4	2.70		с коэф.0,5=1.2	1.2
Итого по квартире 317:					42.5	25.3	17.2	2.4					43.7
A	12	438	1	Коридор	6.6	6.6		6.6		2.70			6.6
			2	Кухня	9.1	9.1		9.1		2.70			9.1
			3	Жилая	16.5	16.6	16.6			2.70			16.6
			4	Санузел	3.7	3.7		3.7		2.70			3.7
			5	Лоджия	2.7				2.7	2.70		с коэф.0,5=1.4	1.4
Итого по квартире 438:					36.0	16.6	19.4	2.7					37.4
		439	1	Коридор	3.4	3.4		3.4		2.70			3.4
			2	Кухня	8.7	8.8		8.8		2.70			8.8
			3	Жилая	17.8	17.9	17.9			2.70			17.9
			4	Санузел	4.3	4.3		4.3		2.70			4.3
			5	Лоджия	2.4				2.4	2.70		с коэф.0,5=1.2	1.2
Итого по квартире 439:					34.4	17.9	16.5	2.4					35.6
		440	1	Коридор	3.9	3.9		3.9		2.70			3.9
			2	Кухня	8.7	8.7		8.7		2.70			8.7
			3	Жилая	15.8	15.8	15.8			2.70			15.8
			4	Санузел	3.6	3.6		3.6		2.70			3.6
			5	Лоджия	2.4				2.4	2.70		с коэф.0,5=1.2	1.2
Итого по квартире 440:					32.0	15.8	16.2	2.4					33.2
		441	1	Коридор	9.6	9.6		9.6		2.70			9.6
			2	Кухня	8.9	8.9		8.9		2.70			8.9
			3	Жилая	18.2	18.2	18.2			2.70			18.2
			4	Санузел	4.0	4.0		4.0		2.70			4.0
			5	Лоджия	2.4				2.4	2.70		с коэф.0,5=1.2	1.2
Итого по квартире 441:					40.7	18.2	22.5	2.4					41.9
		442	1	Коридор	7.7	7.7		7.7		2.70			7.7
			2	Кухня	8.6	8.6		8.6		2.70			8.6
			3	Жилая	15.5	15.5	15.5			2.70			15.5
			4	Санузел	4.0	4.0		4.0		2.70			4.0
			5	Лоджия	2.3				2.3	2.70		с коэф.0,5=1.2	1.2
Итого по квартире 442:					35.8	15.5	20.3	2.3					37.0
		443	1	Коридор	8.7	8.7		8.7		2.70			8.7
			2	Кухня	13.3	13.3		13.3		2.70			13.3
			3	Жилая	19.3	19.3	19.3			2.70			19.3
			4	Санузел	4.6	4.6		4.6		2.70			4.6
			5	Лоджия	2.3				2.3	2.70		с коэф.0,5=1.2	1.2
Итого по квартире 443:					45.9	19.3	26.6	2.3					47.1
		444	1	Коридор	7.8	7.8		7.8		2.70			7.8
			2	Кухня	11.3	11.3		11.3		2.70			11.3
			3	Жилая	19.6	19.6	19.6			2.70			19.6
			4	Жилая	12.8	12.8	12.8			2.70			12.8
			5	Санузел	1.6	1.6		1.6		2.70			1.6
			6	Санузел	3.1	3.1		3.1		2.70			3.1
			7	Лоджия	2.8				2.8	2.70		с коэф.0,5=1.4	1.4
Итого по квартире 444:					56.2	32.4	23.8	2.8					57.6
		445	1	Коридор	3.14	3.3		3.3		2.70			3.3
			2	Кухня	8.5	8.5		8.5		2.70			8.5
			3	Жилая	14.7	14.8	14.8			2.70			14.8
			4	Санузел	3.7	3.7		3.7		2.70			3.7
			5	Лоджия	2.8				2.8	2.70		с коэф.0,5=1.4	1.4
Итого по квартире 445:					30.3	14.8	15.5	2.8					31.7
Итого по 12-му этажу:					1 159.5	579.4	580.1	71.1					1 195.5

Литера по плану	Этаж	Номер помещения	Номер по плану здания комнат.	Назначение частей помещения (жилая комната, кухня и т. д.)	Формула подсчета частей помещения	Общая площадь (кв.м.)	В том		Площадь лоджий, балконов, веранд и террас, кв.м.	Высота, м.	Площадь помещений общего пользования, кв.м	Возведено, реконструировано, переоборудовано, перепланировано без разрешения	Примечание
							основная	вспомогательная					
1	2	3	4	5	6	7	8	9	10	11	12	13	14
A	12		I	Лестничная	13.7					2.70	13.7		
			II	Тамбур	2.0					2.70	2.0		
			III	Лоджия	4.8					2.70	4.8		
			IV	Тамбур	2.0					2.70	2.0		
			V	Лифтовой холл	14.8					2.70	14.8		
			VI	Внеквартирный	31.1					2.70	31.1		
			VII	Лестничная	13.9					2.70	13.9		
			VIII	Тамбур	2.0					2.70	2.0		
			IX	Лоджия	4.8					2.70	4.8		
			X	Тамбур	2.0					2.70	2.0		
			XI	Лифтовой холл	14.4					2.70	14.4		
			XII	Внеквартирный	35.5					2.70	35.5		
			XIII	Лестничная	13.8					2.70	13.8		
			XIV	Тамбур	2.0					2.70	2.0		
			XV	Лоджия	4.8					2.70	4.8		
			XVI	Тамбур	2.0					2.70	2.0		
			XVII	Внеквартирный	14.6					2.70	14.6		
			XVIII	Внеквартирный	33.6					2.70	33.6		
			XIX	Лестничная	13.9					2.70	13.9		
			XX	Тамбур	2.0					2.70	2.0		
			XXI	Лоджия	4.8					2.70	4.8		
			XXII	Тамбур	2.0					2.70	2.0		
			XXIII	Лифтовой холл	14.6					2.70	14.6		
			XXIV	Внеквартирный	41.5					2.70	41.5		
Итого по 12-му этажу:											290.6		

Литера по плану	Этаж	Номер помещения	Номер по плану здания комнат, кухни и т.п.	Назначение частей помещения (жилая комната, кухня и т. д.)	Формула подсчета частей помещения	Общая площадь жилого помещения, кв.м.	В том		Площадь лоджий, балконов, веранд и террас, кв.м. (без коэффициента)	Высота, м.	Площадь помещений общего пользования, кв.м	Возведено, реконструировано, переоборудовано, перепланировано без разрешения	Примечание	Общая площадь жилого помещения с учетом лоджий, балконов, веранд, террас, кв.м. (с.коэффициентом)		
							жилая	вспомогательного использования								
1	2	3	4	5	6	7	8	9	10	11	12	13	14	15		
А	13	73	1	Коридор	8.4	8.4		8.4		2.70				8.4		
			2	Кухня	8.4	8.4		8.4		2.70				8.4		
			3	Жилая	10.3	10.3	10.3			2.70					10.3	
			4	Жилая	10.5	10.5	10.5			2.70					10.5	
			5	Жилая	19.7	19.7	19.7			2.70					19.7	
			6	Санузел	1.3	1.3		1.3		2.70						1.3
			7	Санузел	3.0	3.0		3.0		2.70						3.0
			8	Лоджия	2.7						2.7	2.70			с коэф.0,5=1.4	1.4
Итого по квартире 73:						61.6	40.5	21.1	2.7					63.0		
		74	1	Коридор	6.6	6.6		6.6		2.70				6.6		
			2	Кухня	8.2	8.2		8.2		2.70				8.2		
			3	Жилая	15.8	15.8	15.8			2.70				15.8		
			4	Санузел	3.5	3.5		3.5		2.70					3.5	
			5	Лоджия	2.7						2.7	2.70		с коэф.0,5=1.4	1.4	
Итого по квартире 74:						34.1	15.8	18.3	2.7					35.5		
		75	1	Коридор	3.3	3.4		3.4		2.70				3.4		
			2	Кухня	9.7	9.7		9.7		2.70				9.7		
			3	Жилая	15.7	15.8	15.8			2.70				15.8		
			4	Санузел	4.3	4.3		4.3		2.70					4.3	
			5	Лоджия	2.4						2.4	2.70		с коэф.0,5=1.2	1.2	
Итого по квартире 75:						33.2	15.8	17.4	2.4					34.4		
		76	1	Коридор	3.8	3.9		3.9		2.70				3.9		
			2	Кухня	9.7	9.7		9.7		2.70				9.7		
			3	Жилая	15.7	15.8	15.8			2.70				15.8		
			4	Санузел	3.6	3.6		3.6		2.70					3.6	
			5	Лоджия	2.4						2.4	2.70		с коэф.0,5=1.2	1.2	
Итого по квартире 76:						33.0	15.8	17.2	2.4					34.2		
		77	1	Коридор	3.8	3.9		3.9		2.70				3.9		
			2	Кухня	9.7	9.7		9.7		2.70				9.7		
			3	Жилая	15.7	15.7	15.7			2.70				15.7		
			4	Санузел	3.8	3.8		3.8		2.70					3.8	
			5	Лоджия	2.3						2.3	2.70		с коэф.0,5=1.2	1.2	
Итого по квартире 77:						33.1	15.7	17.4	2.3					34.3		
		78	1	Коридор	15.2	15.2		15.2		2.70				15.2		
			2	Кухня	8.3	8.3		8.3		2.70				8.3		
			3	Жилая	14.5	14.5	14.5			2.70				14.5		
			4	Жилая	14.5	14.5	14.5			2.70				14.5		
			5	Жилая	10.4	10.4	10.4			2.70				10.4		
			6	Санузел	1.4	1.4		1.4		2.70					1.4	
			7	Санузел	3.1	3.1		3.1		2.70					3.1	
			8	Лоджия	2.4						2.4	2.70		с коэф.0,5=1.2	1.2	
Итого по квартире 78:						67.4	39.4	28.0	2.4					68.6		
		187	1	Коридор	11.0	11.0		11.0		2.70				11.0		
			2	Кухня	8.4	8.4		8.4		2.70				8.4		
			3	Жилая	14.1	14.1	14.1			2.70				14.1		
			4	Жилая	15.3	15.3	15.3			2.70				15.3		
			5	Санузел	1.3	1.3		1.3		2.70					1.3	
			6	Санузел	2.7	2.7		2.7		2.70					2.7	
			7	Лоджия	2.4						2.4	2.70		с коэф.0,5=1.2	1.2	
Итого по квартире 187:						52.8	29.4	23.4	2.4					54.0		
		188	1	Коридор	8.7	8.7		8.7		2.70				8.7		
			2	Кухня	15.2	15.2		15.2		2.70				15.2		
			3	Жилая	16.6	16.6	16.6			2.70				16.6		
			4	Санузел	4.6	4.6		4.6		2.70					4.6	
			5	Лоджия	2.3						2.3	2.70		с коэф.0,5=1.2	1.2	
Итого по квартире 188:						45.1	16.6	28.5	2.3					46.3		

	189	1	Коридор	7.9	7.9		7.9		2.70			7.9
		2	Кухня	8.5	8.5		8.5		2.70			8.5
		3	Жилая	18.3	18.3	18.3			2.70			18.3
		4	Санузел	3.9	3.9		3.9		2.70			3.9
		5	Лоджия	2.3				2.3	2.70		с коэф.0,5=1.2	1.2
Итого по квартире 189:				38.6	18.3	20.3	2.3					39.8
	190	1	Коридор	9.6	9.6		9.6		2.70			9.6
		2	Кухня	9.0	9.0		9.0		2.70			9.0
		3	Жилая	18.2	18.2	18.2			2.70			18.2
		4	Санузел	4.0	4.0		4.0		2.70			4.0
		5	Лоджия	2.4				2.4	2.70		с коэф.0,5=1.2	1.2
Итого по квартире 190:				40.8	18.2	22.6	2.4					42.0
	191	1	Коридор	3.9	3.9		3.9		2.70			3.9
		2	Кухня	8.7	8.7		8.7		2.70			8.7
		3	Жилая	15.8	15.9	15.9			2.70			15.9
		4	Санузел	3.6	3.6		3.6		2.70			3.6
		5	Лоджия	2.4				2.4	2.70		с коэф.0,5=1.2	1.2
Итого по квартире 191:				32.1	15.9	16.2	2.4					33.3
	192	1	Коридор	3.6	3.6		3.6		2.70			3.6
		2	Кухня	8.7	8.7		8.7		2.70			8.7
		3	Жилая	17.8	17.8	17.8			2.70			17.8
		4	Санузел	4.2	4.2		4.2		2.70			4.2
		5	Лоджия	2.4				2.4	2.70		с коэф.0,5=1.2	1.2
Итого по квартире 192:				34.3	17.8	16.5	2.4					35.5
	193	1	Коридор	6.8	6.8		6.8		2.70			6.8
		2	Кухня	9.0	9.0		9.0		2.70			9.0
		3	Жилая	16.5	16.5	16.5			2.70			16.5
		4	Санузел	3.9	3.9		3.9		2.70			3.9
		5	Лоджия	2.7				2.7	2.70		с коэф.0,5=1.4	1.4
Итого по квартире 193:				36.2	16.5	19.7	2.7					37.6
	318	1	Коридор	5.2	5.2		5.2		2.70			5.2
		2	Кухня	8.5	8.5		8.5		2.70			8.5
		3	Жилая	9.0	9.0	9.0			2.70			9.0
		4	Жилая	16.3	16.3	16.3			2.70			16.3
		5	Санузел	3.4	3.4		3.4		2.70			3.4
		6	Лоджия	2.4				2.4	2.70		с коэф.0,5=1.2	1.2
Итого по квартире 318:				42.4	25.3	17.1	2.4					43.6
	319	1	Коридор	8.1	8.1		8.1		2.70			8.1
		2	Кухня	11.6	11.6		11.6		2.70			11.6
		3	Жилая	18.4	18.4	18.4			2.70			18.4
		4	Санузел	4.0	4.0		4.0		2.70			4.0
		5	Лоджия	2.4				2.4	2.70		с коэф.0,5=1.2	1.2
Итого по квартире 319:				42.1	18.4	23.7	2.4					43.3
	320	1	Коридор	3.1	3.2		3.2		2.70			3.2
		2	Кухня	10.2	10.2		10.2		2.70			10.2
		3	Жилая	16.5	16.5	16.5			2.70			16.5
		4	Санузел	4.2	4.2		4.2		2.70			4.2
		5	Лоджия	2.4				2.4	2.70		с коэф.0,5=1.2	1.2
Итого по квартире 320:				34.1	16.5	17.6	2.4					35.3
	321	1	Коридор	3.2	3.2		3.2		2.70			3.2
		2	Кухня	10.2	10.3		10.3		2.70			10.3
		3	Жилая	16.5	16.5	16.5			2.70			16.5
		4	Санузел	4.2	4.2		4.2		2.70			4.2
		5	Лоджия	2.4				2.4	2.70		с коэф.0,5=1.2	1.2
Итого по квартире 321:				34.2	16.5	17.7	2.4					35.4
	322	1	Коридор	3.7	3.7		3.7		2.70			3.7
		2	Кухня	10.2	10.3		10.3		2.70			10.3
		3	Жилая	16.4	16.4	16.4			2.70			16.4
		4	Коридор	3.6	3.6		3.6		2.70			3.6
		5	Лоджия	2.4				2.4	2.70		с коэф.0,5=1.2	1.2
Итого по квартире 322:				34.0	16.4	17.6	2.4					35.2
	323	1	Коридор	3.2	3.2		3.2		2.70			3.2
		2	Кухня	10.2	10.2		10.2		2.70			10.2
		3	Жилая	16.4	16.4	16.4			2.70			16.4
		4	Санузел	4.2	4.2		4.2		2.70			4.2
		5	Лоджия	2.4				2.4	2.70		с коэф.0,5=1.2	1.2
Итого по квартире 323:				34.0	16.4	17.6	2.4					35.2

		324	1	Коридор	8.1	8.1		8.1		2.75			8.1
			2	Кухня	11.5	11.5		11.5		2.70			11.5
			3	Жилая	18.3	18.3	18.3			2.70			18.3
			4	Санузел	3.9	3.9		3.9		2.70			3.9
			5	Лоджия	2.4				2.4	2.70		с коэф.0,5=1.2	1.2
Итого по квартире 324:					41.8	18.3	23.5	2.4					43.0
		325	1	Коридор	5.2	5.2		5.2		2.70			5.2
			2	Кухня	8.5	8.5		8.5		2.70			8.5
			3	Жилая	9.0	9.0	9.0			2.70			9.0
			4	Жилая	16.3	16.3	16.3			2.70			16.3
			5	Санузел	3.5	3.5		3.5		2.70			3.5
			6	Лоджия	2.4				2.4	2.70		с коэф.0,5=1.2	1.2
Итого по квартире 325:					42.5	25.3	17.2	2.4					43.7
		446	1	Коридор	6.6	6.6		6.6		2.70			6.6
			2	Кухня	9.1	9.1		9.1		2.70			9.1
			3	Жилая	16.5	16.6	16.6			2.70			16.6
			4	Санузел	3.6	3.6		3.6		2.70			3.6
			5	Лоджия	2.7				2.7	2.70		с коэф.0,5=1.4	1.4
Итого по квартире 446:					35.9	16.6	19.3	2.7					37.3
		447	1	Коридор	3.4	3.4		3.4		2.70			3.4
			2	Кухня	8.8	8.8		8.8		2.70			8.8
			3	Жилая	17.7	17.8	17.8			2.70			17.8
			4	Санузел	4.3	4.3		4.3		2.70			4.3
			5	Лоджия	2.4				2.4	2.70		с коэф.0,5=1.2	1.2
Итого по квартире 447:					34.3	17.8	16.5	2.4					35.5
		448	1	Коридор	3.9	3.9		3.9		2.70			3.9
			2	Кухня	8.7	8.7		8.7		2.70			8.7
			3	Жилая	15.8	15.9	15.9			2.70			15.9
			4	Санузел	3.7	3.7		3.7		2.70			3.7
			5	Лоджия	2.4				2.4	2.70		с коэф.0,5=1.2	1.2
Итого по квартире 448:					32.2	15.9	16.3	2.4					33.4
		449	1	Коридор	9.6	9.6		9.6		2.70			9.6
			2	Кухня	9.0	9.0		9.0		2.70			9.0
			3	Жилая	18.1	18.1	18.1			2.70			18.1
			4	Санузел	3.9	3.9		3.9		2.70			3.9
			5	Лоджия	2.4				2.4	2.70		с коэф.0,5=1.2	1.2
Итого по квартире 449:					40.6	18.1	22.5	2.4					41.8
		450	1	Коридор	7.8	7.8		7.8		2.70			7.8
			2	Кухня	8.4	8.4		8.4		2.70			8.4
			3	Жилая	15.7	15.7	15.7			2.70			15.7
			4	Санузел	3.9	3.9		3.9		2.70			3.9
			5	Лоджия	2.3				2.3	2.70		с коэф.0,5=1.2	1.2
Итого по квартире 450:					35.8	15.7	20.1	2.3					37.0
		451	1	Коридор	8.7	8.7		8.7		2.70			8.7
			2	Кухня	13.3	13.3		13.3		2.70			13.3
			3	Жилая	19.3	19.3	19.3			2.70			19.3
			4	Санузел	4.6	4.6		4.6		2.70			4.6
			5	Лоджия	2.3				2.3	2.70		с коэф.0,5=1.2	1.2
Итого по квартире 451:					45.9	19.3	26.6	2.3					47.1
		452	1	Коридор	7.9	7.9		7.9		2.70			7.9
			2	Кухня	11.3	11.3		11.3		2.70			11.3
			3	Жилая	19.6	19.6	19.6			2.70			19.6
			4	Жилая	12.3	12.3	12.3			2.70			12.3
			5	Санузел	1.7	1.7		1.7		2.70			1.7
			6	Санузел	3.2	3.2		3.2		2.70			3.2
			7	Лоджия	2.8				2.8	2.70		с коэф.0,5=1.4	1.4
Итого по квартире 452:					56.0	31.9	24.1	2.8					57.4
		453	1	Коридор	3.14	3.1		3.1		2.70			3.1
			2	Кухня	8.5	8.5		8.5		2.70			8.5
			3	Жилая	14.8	14.8	14.8			2.70			14.8
			4	Санузел	3.8	3.8		3.8		2.70			3.8
			5	Лоджия	2.8				2.8	2.70		с коэф.0,5=1.4	1.4
Итого по квартире 453:					30.2	14.8	15.4	2.8					31.6
Итого по 13-му этажу:					1 158.3	578.9	579.4	71.1					1 194.3

Литера по плану	Этаж	Номер помещения	Номер по плану здания (комната, кухня и т. д.)	Назначение частей помещения (жилая комната, кухня и т. д.)	Формула подсчета частей помещения	Общая площадь (кв.м.)	В том		Площадь лоджий, балконов, веранд и террас, кв.м.	Высота, м.	Площадь помещений общего пользования, кв.м	Возведено, реконструировано, переоборудовано, перепланировано без разрешения	Примечание
							основная	вспомогательная					
1	2	3	4	5	6	7	8	9	10	11	12	13	14
А	13		I	Лестничная	13.6					2.70	13.6		
			II	Тамбур	2.0					2.70	2.0		
			III	Лоджия	4.8					2.70	4.8		
			IV	Тамбур	2.0					2.70	2.0		
			V	Лифтовой холл	14.6					2.70	14.6		
			VI	Внеквартирный	31.6					2.70	31.6		
			VII	Лестничная	13.9					2.70	13.9		
			VIII	Тамбур	2.0					2.70	2.0		
			IX	Лоджия	4.8					2.70	4.8		
			X	Тамбур	2.0					2.70	2.0		
			XI	Лифтовой холл	14.4					2.70	14.4		
			XII	Внеквартирный	35.4					2.70	35.4		
			XIII	Лестничная	13.8					2.70	13.8		
			XIV	Тамбур	1.9					2.70	1.9		
			XV	Лоджия	4.8					2.70	4.8		
			XVI	Тамбур	2.0					2.70	2.0		
			XVII	Внеквартирный	14.4					2.70	14.4		
			XVIII	Внеквартирный	33.7					2.70	33.7		
			XIX	Лестничная	13.8					2.70	13.8		
			XX	Тамбур	2.0					2.70	2.0		
			XXI	Лоджия	4.8					2.70	4.8		
			XXII	Тамбур	2.0					2.70	2.0		
			XXIII	Лифтовой холл	14.6					2.70	14.6		
			XXIV	Внеквартирный	41.2					2.70	41.2		
Итого по 13-му этажу:											290.1		

Литера по плану	Этаж	Номер помещения	Номер по плану здания комнат.	Назначение частей помещения (жилая комната, кухня и т. д.)	Формула подсчета частей помещения	Общая площадь жилого помещения, кв.м.	В том		Площадь поджой, балконов, веранд и террас, кв.м. (без коэффициента)	Высота, м.	Площадь помещений общего пользования, кв.м	Возведено, реконструировано, переоборудовано, перепланировано без разрешения	Примечание	Общая площадь жилого помещения с учетом лоджий, балконов, веранд, террас, кв.м.		
							жилая	вспомогательного использования								
1	2	3	4	5	6	7	8	9	10	11	12	13	14	15		
А	14	79	1	Коридор	8.4	8.4		8.4		2.70				8.4		
			2	Кухня	8.4	8.4		8.4		2.70					8.4	
			3	Жилая	10.3	10.3	10.3			2.70						10.3
			4	Жилая	10.5	10.5	10.5			2.70						10.5
			5	Жилая	19.7	19.7	19.7			2.70						19.7
			6	Санузел	1.3	1.3		1.3		2.70						1.3
			7	Санузел	3.1	3.1		3.1		2.70						3.1
			8	Лоджия	2.7					2.7	2.70				с коэф.0,5=1.4	1.4
Итого по квартире 79:						61.7	40.5	21.2	2.7					63.1		
		80	1	Коридор	6.6	6.6		6.6		2.70				6.6		
			2	Кухня	8.3	8.3		8.3		2.70					8.3	
			3	Жилая	15.7	15.7	15.7			2.70					15.7	
			4	Санузел	3.5	3.5		3.5		2.70					3.5	
			5	Лоджия	2.7					2.7	2.70			с коэф.0,5=1.4	1.4	
Итого по квартире 80:						34.1	15.7	18.4	2.7					35.5		
		81	1	Коридор	3.3	3.3		3.3		2.70				3.3		
			2	Кухня	9.5	9.6		9.6		2.70					9.6	
			3	Жилая	15.8	15.8	15.8			2.70					15.8	
			4	Санузел	4.3	4.3		4.3		2.70					4.3	
			5	Лоджия	2.4					2.4	2.70			с коэф.0,5=1.2	1.2	
Итого по квартире 81:						33.0	15.8	17.2	2.4					34.2		
		82	1	Коридор	3.8	3.8		3.8		2.70				3.8		
			2	Кухня	9.7	9.8		9.8		2.70					9.8	
			3	Жилая	15.7	15.8	15.8			2.70					15.8	
			4	Санузел	3.7	3.7		3.7		2.70					3.7	
			5	Лоджия	2.4					2.4	2.70			с коэф.0,5=1.2	1.2	
Итого по квартире 82:						33.1	15.8	17.3	2.4					34.3		
		83	1	Коридор	3.8	3.9		3.9		2.70				3.9		
			2	Кухня	9.7	9.7		9.7		2.70					9.7	
			3	Жилая	15.6	15.7	15.7			2.70					15.7	
			4	Санузел	3.8	3.8		3.8		2.70					3.8	
			5	Лоджия	2.3					2.3	2.70			с коэф.0,5=1.2	1.2	
Итого по квартире 83:						33.1	15.7	17.4	2.3					34.3		
		84	1	Коридор	15.2	15.2		15.2		2.70				15.2		
			2	Кухня	8.3	8.3		8.3		2.70					8.3	
			3	Жилая	14.5	14.5	14.5			2.70					14.5	
			4	Жилая	14.5	14.5	14.5			2.70					14.5	
			5	Жилая	10.4	10.4	10.4			2.70					10.4	
			6	Санузел	1.3	1.3		1.3		2.70					1.3	
			7	Санузел	3.2	3.2		3.2		2.70					3.2	
			8	Лоджия	2.4					2.4	2.70			с коэф.0,5=1.2	1.2	
Итого по квартире 84:						67.4	39.4	28.0	2.4					68.6		
		194	1	Коридор	11.0	11.0		11.0		2.70				11.0		
			2	Кухня	8.6	8.6		8.6		2.70					8.6	
			3	Жилая	14.2	14.2	14.2			2.70					14.2	
			4	Жилая	15.2	15.2	15.2			2.70					15.2	
			5	Санузел	1.3	1.3		1.3		2.70					1.3	
			6	Санузел	2.6	2.6		2.6		2.70					2.6	
			7	Лоджия	2.4					2.4	2.70			с коэф.0,5=1.2	1.2	
Итого по квартире 194:						52.9	29.4	23.5	2.4					54.1		
		195	1	Коридор	8.8	8.8		8.8		2.70				8.8		
			2	Кухня	15.1	15.1		15.1		2.70					15.1	
			3	Жилая	16.6	16.6	16.6			2.70					16.6	
			4	Санузел	4.6	4.6		4.6		2.70					4.6	
			5	Лоджия	2.3					2.3	2.70			с коэф.0,5=1.2	1.2	
Итого по квартире 195:						45.1	16.6	28.5	2.3					46.3		

	196	1	Коридор	7.9	7.9		7.9		2.70			7.9
		2	Кухня	8.5	8.5		8.5		2.70			8.5
		3	Жилая	18.3	18.3	18.3			2.70			18.3
		4	Санузел	3.9	3.9		3.9		2.70			3.9
		5	Лоджия	2.3				2.3	2.70		с коэф.0,5=1.2	1.2
Итого по квартире 196:				38.6	18.3	20.3	2.3					39.8
	197	1	Коридор	9.6	9.6		9.6		2.70			9.6
		2	Кухня	9.0	9.0		9.0		2.70			9.0
		3	Жилая	18.2	18.2	18.2			2.70			18.2
		4	Санузел	3.9	3.9		3.9		2.70			3.9
		5	Лоджия	2.4				2.4	2.70		с коэф.0,5=1.2	1.2
Итого по квартире 197:				40.7	18.2	22.5	2.4					41.9
	198	1	Коридор	3.9	3.9		3.9		2.70			3.9
		2	Кухня	8.7	8.8		8.8		2.70			8.8
		3	Жилая	15.9	15.9	15.9			2.70			15.9
		4	Санузел	3.6	3.6		3.6		2.70			3.6
		5	Лоджия	2.4				2.4	2.70		с коэф.0,5=1.2	1.2
Итого по квартире 198:				32.2	15.9	16.3	2.4					33.4
	199	1	Коридор	3.6	3.6		3.6		2.70			3.6
		2	Кухня	8.8	8.8		8.8		2.70			8.8
		3	Жилая	17.9	17.9	17.9			2.70			17.9
		4	Санузел	4.1	4.1		4.1		2.70			4.1
		5	Лоджия	2.4				2.4	2.70		с коэф.0,5=1.2	1.2
Итого по квартире 199:				34.4	17.9	16.5	2.4					35.6
	200	1	Коридор	6.8	6.8		6.8		2.70			6.8
		2	Кухня	9.0	9.0		9.0		2.70			9.0
		3	Жилая	16.5	16.5	16.5			2.70			16.5
		4	Санузел	3.9	3.9		3.9		2.70			3.9
		5	Лоджия	2.7				2.7	2.70		с коэф.0,5=1.4	1.4
Итого по квартире 200:				36.2	16.5	19.7	2.7					37.6
	326	1	Коридор	5.2	5.2		5.2		2.70			5.2
		2	Кухня	8.5	8.5		8.5		2.70			8.5
		3	Жилая	9.0	9.0	9.0			2.70			9.0
		4	Жилая	16.3	16.3	16.3			2.70			16.3
		5	Санузел	3.5	3.5		3.5		2.70			3.5
		6	Лоджия	2.4				2.4	2.70		с коэф.0,5=1.2	1.2
Итого по квартире 326:				42.5	25.3	17.2	2.4					43.7
	327	1	Коридор	8.2	8.2		8.2		2.70			8.2
		2	Кухня	11.6	11.6		11.6		2.70			11.6
		3	Жилая	18.3	18.3	18.3			2.70			18.3
		4	Санузел	4.0	4.0		4.0		2.70			4.0
		5	Лоджия	2.4				2.4	2.70		с коэф.0,5=1.2	1.2
Итого по квартире 327:				42.1	18.3	23.8	2.4					43.3
	328	1	Коридор	3.1	3.1		3.1		2.70			3.1
		2	Кухня	10.2	10.3		10.3		2.70			10.3
		3	Жилая	16.5	16.5	16.5			2.70			16.5
		4	Санузел	4.3	4.3		4.3		2.70			4.3
		5	Лоджия	2.4				2.4	2.70		с коэф.0,5=1.2	1.2
Итого по квартире 328:				34.2	16.5	17.7	2.4					35.4
	329	1	Коридор	3.2	3.2		3.2		2.70			3.2
		2	Кухня	10.2	10.3		10.3		2.70			10.3
		3	Жилая	16.5	16.5	16.5			2.70			16.5
		4	Санузел	4.2	4.2		4.2		2.70			4.2
		5	Лоджия	2.4				2.4	2.70		с коэф.0,5=1.2	1.2
Итого по квартире 329:				34.2	16.5	17.7	2.4					35.4
	330	1	Коридор	3.7	3.7		3.7		2.70			3.7
		2	Кухня	10.3	10.3		10.3		2.70			10.3
		3	Жилая	16.4	16.5	16.5			2.70			16.5
		4	Коридор	3.6	3.6		3.6		2.70			3.6
		5	Лоджия	2.4				2.4	2.70		с коэф.0,5=1.2	1.2
Итого по квартире 330:				34.1	16.5	17.6	2.4					35.3
	331	1	Коридор	3.2	3.2		3.2		2.70			3.2
		2	Кухня	10.2	10.2		10.2		2.70			10.2
		3	Жилая	16.4	16.4	16.4			2.70			16.4
		4	Санузел	4.2	4.2		4.2		2.70			4.2
		5	Лоджия	2.4				2.4	2.70		с коэф.0,5=1.2	1.2
Итого по квартире 331:				34.0	16.4	17.6	2.4					35.2

		332	1	Коридор	8.2	8.2		8.2		2.75			8.2
			2	Кухня	11.6	11.6		11.6		2.70			11.6
			3	Жилая	18.3	18.3	18.3			2.70			18.3
			4	Санузел	4.0	4.0		4.0		2.70			4.0
			5	Лоджия	2.4				2.4	2.70		с коэф.0,5=1.2	1.2
Итого по квартире 332:					42.1	18.3	23.8	2.4					43.3
		333	1	Коридор	5.2	5.2		5.2		2.70			5.2
			2	Кухня	8.6	8.6		8.6		2.70			8.6
			3	Жилая	9.0	9.0	9.0			2.70			9.0
			4	Жилая	16.2	16.2	16.2			2.70			16.2
			5	Санузел	3.5	3.5		3.5		2.70			3.5
			6	Лоджия	2.4				2.4	2.70		с коэф.0,5=1.2	1.2
Итого по квартире 333:					42.5	25.2	17.3	2.4					43.7
		454	1	Коридор	6.7	6.7		6.7		2.70			6.7
			2	Кухня	9.1	9.1		9.1		2.70			9.1
			3	Жилая	16.5	16.6	16.6			2.70			16.6
			4	Санузел	3.7	3.7		3.7		2.70			3.7
			5	Лоджия	2.7				2.7	2.70		с коэф.0,5=1.4	1.4
Итого по квартире 454:					36.1	16.6	19.5	2.7					37.5
		455	1	Коридор	3.4	3.4		3.4		2.70			3.4
			2	Кухня	8.7	8.7		8.7		2.70			8.7
			3	Жилая	17.9	18.0	18.0			2.70			18.0
			4	Санузел	4.3	4.3		4.3		2.70			4.3
			5	Лоджия	2.4				2.4	2.70		с коэф.0,5=1.2	1.2
Итого по квартире 455:					34.4	18.0	16.4	2.4					35.6
		456	1	Коридор	3.9	3.9		3.9		2.70			3.9
			2	Кухня	8.7	8.7		8.7		2.70			8.7
			3	Жилая	15.8	15.8	15.8			2.70			15.8
			4	Санузел	3.8	3.8		3.8		2.70			3.8
			5	Лоджия	2.4				2.4	2.70		с коэф.0,5=1.2	1.2
Итого по квартире 456:					32.2	15.8	16.4	2.4					33.4
		457	1	Коридор	9.6	9.6		9.6		2.70			9.6
			2	Кухня	9.0	9.0		9.0		2.70			9.0
			3	Жилая	18.1	18.1	18.1			2.70			18.1
			4	Санузел	4.0	4.0		4.0		2.70			4.0
			5	Лоджия	2.4				2.4	2.70		с коэф.0,5=1.2	1.2
Итого по квартире 457:					40.7	18.1	22.6	2.4					41.9
		458	1	Коридор	7.8	7.8		7.8		2.70			7.8
			2	Кухня	8.6	8.6		8.6		2.70			8.6
			3	Жилая	15.7	15.7	15.7			2.70			15.7
			4	Санузел	4.0	4.0		4.0		2.70			4.0
			5	Лоджия	2.3				2.3	2.70		с коэф.0,5=1.2	1.2
Итого по квартире 458:					36.1	15.7	20.4	2.3					37.3
		459	1	Коридор	8.7	8.7		8.7		2.70			8.7
			2	Кухня	13.3	13.3		13.3		2.70			13.3
			3	Жилая	19.2	19.2	19.2			2.70			19.2
			4	Санузел	4.6	4.6		4.6		2.70			4.6
			5	Лоджия	2.3				2.3	2.70		с коэф.0,5=1.2	1.2
Итого по квартире 459:					45.8	19.2	26.6	2.3					47.0
		460	1	Коридор	7.9	7.9		7.9		2.70			7.9
			2	Кухня	11.3	11.3		11.3		2.70			11.3
			3	Жилая	19.6	19.6	19.6			2.70			19.6
			4	Жилая	12.3	12.3	12.3			2.70			12.3
			5	Санузел	1.7	1.7		1.7		2.70			1.7
			6	Санузел	3.4	3.4		3.4		2.70			3.4
			7	Лоджия	2.8				2.8	2.70		с коэф.0,5=1.4	1.4
Итого по квартире 460:					56.2	31.9	24.3	2.8					57.6
		461	1	Коридор	3.2	3.3		3.3		2.70			3.3
			2	Кухня	8.5	8.5		8.5		2.70			8.5
			3	Жилая	14.9	14.9	14.9			2.70			14.9
			4	Санузел	3.7	3.7		3.7		2.70			3.7
			5	Лоджия	2.8				2.8	2.70		с коэф.0,5=1.4	1.4
Итого по квартире 461:					30.4	14.9	15.5	2.8					31.8
Итого по 14-му этажу:					1 160.1	578.9	581.2	71.1					1 196.1

Литера по плану	Этаж	Номер помещения	Номер по плану здания комнат.	Назначение частей помещения (жилая комната, кухня и т. д.)	Формула подсчета частей помещения	Общая площадь (кв.м.)	В том		Площадь лоджий, балконов, веранд и террас, кв.м.	Высота, м.	Площадь помещений общего пользования, кв.м	Возведено, реконструировано, переоборудовано, перепланировано без разрешения	Примечание
							основная	вспомогательная					
1	2	3	4	5	6	7	8	9	10	11	12	13	14
A	14		I	Лестничная	13.7					2.70	13.7		
			II	Тамбур	2.0					2.70	2.0		
			III	Лоджия	4.8					2.70	4.8		
			IV	Тамбур	2.0					2.70	2.0		
			V	Лифтовой холл	14.7					2.70	14.7		
			VI	Внеквартирный	31.4					2.70	31.4		
			VII	Лестничная	13.9					2.70	13.9		
			VIII	Тамбур	2.0					2.70	2.0		
			IX	Лоджия	4.8					2.70	4.8		
			X	Тамбур	2.0					2.70	2.0		
			XI	Лифтовой холл	14.4					2.70	14.4		
			XII	Внеквартирный	35.7					2.70	35.7		
			XIII	Лестничная	13.9					2.70	13.9		
			XIV	Тамбур	1.9					2.70	1.9		
			XV	Лоджия	4.8					2.70	4.8		
			XVI	Тамбур	2.0					2.70	2.0		
			XVII	Внеквартирный	14.6					2.70	14.6		
			XVIII	Внеквартирный	33.8					2.70	33.8		
			XIX	Лестничная	13.8					2.70	13.8		
			XX	Тамбур	2.0					2.70	2.0		
			XXI	Лоджия	4.8					2.70	4.8		
			XXII	Тамбур	2.0					2.70	2.0		
			XXIII	Лифтовой холл	14.7					2.70	14.7		
			XXIV	Внеквартирный	41.5					2.70	41.5		
Итого по 14-му этажу:											291.2		

Литера по плану	Этаж	Номер помещения	Номер по плану здания комнат, кухни и т.п.	Назначение частей помещения (жилая комната, кухня и т.д.)	Формула подсчета частей помещения	Общая площадь жилого помещения, кв.м.	В том		Площадь лоджий, балконов, веранд и террас, кв.м. (без коэффициента)	Высота, м.	Площадь помещений общего пользования, кв.м	Возведено, реконструировано, переоборудовано, перепланировано без разрешения	Примечание	Общая площадь жилого помещения с учетом лоджий, балконов, веранд, террас, кв.м. (с коэффициентом)	
							жилая	вспомогательного использования							
1	2	3	4	5	6	7	8	9	10	11	12	13	14	15	
А	15	85	1	Коридор	8.3	8.3		8.3		2.70				8.3	
			2	Кухня	8.4	8.4		8.4		2.70				8.4	
			3	Жилая	10.3	10.3	10.3			2.70				10.3	
			4	Жилая	10.5	10.5	10.5			2.70				10.5	
			5	Жилая	19.8	19.8	19.8			2.70				19.8	
			6	Санузел	1.3	1.3		1.3		2.70					1.3
			7	Санузел	3.1	3.1		3.1		2.70					3.1
			8	Лоджия	2.7					2.7	2.70			с коэф.0,5=1.4	1.4
Итого по квартире 85:						61.7	40.6	21.1	2.7				63.1		
		86	1	Коридор	6.7	6.7		6.7		2.70				6.7	
			2	Кухня	8.2	8.2		8.2		2.70				8.2	
			3	Жилая	15.7	15.7	15.7			2.70				15.7	
			4	Санузел	3.5	3.5		3.5		2.70				3.5	
			5	Лоджия	2.7					2.7	2.70		с коэф.0,5=1.4	1.4	
Итого по квартире 86:						34.1	15.7	18.4	2.7				35.5		
		87	1	Коридор	3.3	3.3		3.3		2.70				3.3	
			2	Кухня	9.6	9.6		9.6		2.70				9.6	
			3	Жилая	15.8	15.8	15.8			2.70				15.8	
			4	Санузел	4.3	4.3		4.3		2.70				4.3	
			5	Лоджия	2.4					2.4	2.70		с коэф.0,5=1.2	1.2	
Итого по квартире 87:						33.0	15.8	17.2	2.4				34.2		
		88	1	Коридор	3.8	3.8		3.8		2.70				3.8	
			2	Кухня	9.8	9.8		9.8		2.70				9.8	
			3	Жилая	15.7	15.7	15.7			2.70				15.7	
			4	Санузел	3.7	3.7		3.7		2.70				3.7	
			5	Лоджия	2.4					2.4	2.70		с коэф.0,5=1.2	1.2	
Итого по квартире 88:						33.0	15.7	17.3	2.4				34.2		
		89	1	Коридор	3.8	3.8		3.8		2.70				3.8	
			2	Кухня	9.7	9.7		9.7		2.70				9.7	
			3	Жилая	15.7	15.7	15.7			2.70				15.7	
			4	Санузел	3.7	3.7		3.7		2.70				3.7	
			5	Лоджия	2.3					2.3	2.70		с коэф.0,5=1.2	1.2	
Итого по квартире 89:						32.9	15.7	17.2	2.3				34.1		
		90	1	Коридор	15.2	15.2		15.2		2.70				15.2	
			2	Кухня	8.3	8.3		8.3		2.70				8.3	
			3	Жилая	14.5	14.5	14.5			2.70				14.5	
			4	Жилая	14.5	14.5	14.5			2.70				14.5	
			5	Жилая	10.4	10.4	10.4			2.70				10.4	
			6	Санузел	1.4	1.4		1.4		2.70				1.4	
			7	Санузел	3.2	3.2		3.2		2.70				3.2	
			8	Лоджия	2.4					2.4	2.70		с коэф.0,5=1.2	1.2	
Итого по квартире 90:						67.5	39.4	28.1	2.4				68.7		
		201	1	Коридор	11.0	11.0		11.0		2.70				11.0	
			2	Кухня	8.6	8.6		8.6		2.70				8.6	
			3	Жилая	14.1	14.1	14.1			2.70				14.1	
			4	Жилая	15.2	15.2	15.2			2.70				15.2	
			5	Санузел	1.3	1.3		1.3		2.70				1.3	
			6	Санузел	2.7	2.7		2.7		2.70				2.7	
			7	Лоджия	2.4					2.4	2.70		с коэф.0,5=1.2	1.2	
Итого по квартире 201:						52.9	29.3	23.6	2.4				54.1		
		202	1	Коридор	8.7	8.8		8.8		2.70				8.8	
			2	Кухня	15.1	15.1		15.1		2.70				15.1	
			3	Жилая	16.6	16.6	16.6			2.70				16.6	
			4	Санузел	4.6	4.6		4.6		2.70				4.6	
			5	Лоджия	2.3					2.3	2.70		с коэф.0,5=1.2	1.2	
Итого по квартире 202:						45.1	16.6	28.5	2.3				46.3		

	203	1	Коридор	7.9	7.9		7.9		2.70			7.9
		2	Кухня	8.5	8.5		8.5		2.70			8.5
		3	Жилая	18.3	18.3	18.3			2.70			18.3
		4	Санузел	3.9	3.9		3.9		2.70			3.9
		5	Лоджия	2.3				2.3	2.70		с коэф.0,5=1.2	1.2
Итого по квартире 203:				38.6	18.3	20.3	2.3					39.8
	204	1	Коридор	9.6	9.6		9.6		2.70			9.6
		2	Кухня	9.0	9.0		9.0		2.70			9.0
		3	Жилая	18.1	18.2	18.2			2.70			18.2
		4	Санузел	3.9	3.9		3.9		2.70			3.9
		5	Лоджия	2.4				2.4	2.70		с коэф.0,5=1.2	1.2
Итого по квартире 204:				40.7	18.2	22.5	2.4					41.9
	205	1	Коридор	3.9	3.9		3.9		2.70			3.9
		2	Кухня	8.7	8.8		8.8		2.70			8.8
		3	Жилая	15.7	15.7	15.7			2.70			15.7
		4	Санузел	3.7	3.7		3.7		2.70			3.7
		5	Лоджия	2.4				2.4	2.70		с коэф.0,5=1.2	1.2
Итого по квартире 205:				32.1	15.7	16.4	2.4					33.3
	206	1	Коридор	3.6	3.6		3.6		2.70			3.6
		2	Кухня	8.7	8.7		8.7		2.70			8.7
		3	Жилая	17.9	17.9	17.9			2.70			17.9
		4	Санузел	4.2	4.2		4.2		2.70			4.2
		5	Лоджия	2.4				2.4	2.70		с коэф.0,5=1.2	1.2
Итого по квартире 206:				34.4	17.9	16.5	2.4					35.6
	207	1	Коридор	6.8	6.8		6.8		2.70			6.8
		2	Кухня	9.0	9.0		9.0		2.70			9.0
		3	Жилая	16.4	16.4	16.4			2.70			16.4
		4	Санузел	3.8	3.8		3.8		2.70			3.8
		5	Лоджия	2.7				2.7	2.70		с коэф.0,5=1.4	1.4
Итого по квартире 207:				36.0	16.4	19.6	2.7					37.4
	334	1	Коридор	5.2	5.2		5.2		2.70			5.2
		2	Кухня	8.5	8.5		8.5		2.70			8.5
		3	Жилая	9.0	9.0	9.0			2.70			9.0
		4	Жилая	16.3	16.3	16.3			2.70			16.3
		5	Санузел	3.5	3.5		3.5		2.70			3.5
		6	Лоджия	2.4				2.4	2.70		с коэф.0,5=1.2	1.2
Итого по квартире 334:				42.5	25.3	17.2	2.4					43.7
	335	1	Коридор	8.3	8.3		8.3		2.70			8.3
		2	Кухня	11.6	11.6		11.6		2.70			11.6
		3	Жилая	18.2	18.2	18.2			2.70			18.2
		4	Санузел	4.0	4.0		4.0		2.70			4.0
		5	Лоджия	2.4				2.4	2.70		с коэф.0,5=1.2	1.2
Итого по квартире 335:				42.1	18.2	23.9	2.4					43.3
	336	1	Коридор	3.1	3.1		3.1		2.70			3.1
		2	Кухня	10.2	10.3		10.3		2.70			10.3
		3	Жилая	16.4	16.5	16.5			2.70			16.5
		4	Санузел	4.3	4.3		4.3		2.70			4.3
		5	Лоджия	2.4				2.4	2.70		с коэф.0,5=1.2	1.2
Итого по квартире 336:				34.2	16.5	17.7	2.4					35.4
	337	1	Коридор	3.2	3.2		3.2		2.70			3.2
		2	Кухня	10.3	10.3		10.3		2.70			10.3
		3	Жилая	16.5	16.5	16.5			2.70			16.5
		4	Санузел	4.3	4.3		4.3		2.70			4.3
		5	Лоджия	2.4				2.4	2.70		с коэф.0,5=1.2	1.2
Итого по квартире 337:				34.3	16.5	17.8	2.4					35.5
	338	1	Коридор	3.7	3.7		3.7		2.70			3.7
		2	Кухня	10.3	10.3		10.3		2.70			10.3
		3	Жилая	16.4	16.4	16.4			2.70			16.4
		4	Коридор	3.8	3.8		3.8		2.70			3.8
		5	Лоджия	2.4				2.4	2.70		с коэф.0,5=1.2	1.2
Итого по квартире 338:				34.2	16.4	17.8	2.4					35.4
	339	1	Коридор	3.2	3.2		3.2		2.70			3.2
		2	Кухня	10.3	10.3		10.3		2.70			10.3
		3	Жилая	16.5	16.5	16.5			2.70			16.5
		4	Санузел	4.3	4.3		4.3		2.70			4.3
		5	Лоджия	2.4				2.4	2.70		с коэф.0,5=1.2	1.2
Итого по квартире 339:				34.3	16.5	17.8	2.4					35.5

		340	1	Коридор	8.2	8.2		8.2		2.75			8.2
			2	Кухня	11.6	11.6		11.6		2.70			11.6
			3	Жилая	18.3	18.3	18.3			2.70			18.3
			4	Санузел	4.0	4.0		4.0		2.70			4.0
			5	Лоджия	2.4				2.4	2.70		с коэф.0,5=1.2	1.2
Итого по квартире 340:					42.1	18.3	23.8	2.4					43.3
		341	1	Коридор	5.3	5.3		5.3		2.70			5.3
			2	Кухня	8.4	8.4		8.4		2.70			8.4
			3	Жилая	9.0	9.0	9.0			2.70			9.0
			4	Жилая	16.3	16.3	16.3			2.70			16.3
			5	Санузел	3.5	3.5		3.5		2.70			3.5
			6	Лоджия	2.4				2.4	2.70		с коэф.0,5=1.2	1.2
Итого по квартире 341:					42.5	25.3	17.2	2.4					43.7
		462	1	Коридор	6.6	6.6		6.6		2.70			6.6
			2	Кухня	9.1	9.1		9.1		2.70			9.1
			3	Жилая	16.5	16.5	16.5			2.70			16.5
			4	Санузел	3.8	3.8		3.8		2.70			3.8
			5	Лоджия	2.7				2.7	2.70		с коэф.0,5=1.4	1.4
Итого по квартире 462:					36.0	16.5	19.5	2.7					37.4
		463	1	Коридор	3.4	3.5		3.5		2.70			3.5
			2	Кухня	8.7	8.7		8.7		2.70			8.7
			3	Жилая	17.8	17.8	17.8			2.70			17.8
			4	Санузел	4.3	4.3		4.3		2.70			4.3
			5	Лоджия	2.4				2.4	2.70		с коэф.0,5=1.2	1.2
Итого по квартире 463:					34.3	17.8	16.5	2.4					35.5
		464	1	Коридор	3.8	3.8		3.8		2.70			3.8
			2	Кухня	8.7	8.7		8.7		2.70			8.7
			3	Жилая	15.8	15.8	15.8			2.70			15.8
			4	Санузел	3.9	3.9		3.9		2.70			3.9
			5	Лоджия	2.4				2.4	2.70		с коэф.0,5=1.2	1.2
Итого по квартире 464:					32.2	15.8	16.4	2.4					33.4
		465	1	Коридор	9.6	9.6		9.6		2.70			9.6
			2	Кухня	9.0	9.0		9.0		2.70			9.0
			3	Жилая	18.2	18.2	18.2			2.70			18.2
			4	Санузел	3.9	3.9		3.9		2.70			3.9
			5	Лоджия	2.4				2.4	2.70		с коэф.0,5=1.2	1.2
Итого по квартире 465:					40.7	18.2	22.5	2.4					41.9
		466	1	Коридор	7.8	7.8		7.8		2.70			7.8
			2	Кухня	8.5	8.5		8.5		2.70			8.5
			3	Жилая	15.6	15.6	15.6			2.70			15.6
			4	Санузел	4.1	4.1		4.1		2.70			4.1
			5	Лоджия	2.3				2.3	2.70		с коэф.0,5=1.2	1.2
Итого по квартире 466:					36.0	15.6	20.4	2.3					37.2
		467	1	Коридор	8.7	8.7		8.7		2.70			8.7
			2	Кухня	13.3	13.3		13.3		2.70			13.3
			3	Жилая	19.3	19.3	19.3			2.70			19.3
			4	Санузел	4.6	4.6		4.6		2.70			4.6
			5	Лоджия	2.3				2.3	2.70		с коэф.0,5=1.2	1.2
Итого по квартире 467:					45.9	19.3	26.6	2.3					47.1
		468	1	Коридор	8.0	8.0		8.0		2.70			8.0
			2	Кухня	11.2	11.2		11.2		2.70			11.2
			3	Жилая	19.6	19.6	19.6			2.70			19.6
			4	Жилая	12.4	12.4	12.4			2.70			12.4
			5	Санузел	1.6	1.6		1.6		2.70			1.6
			6	Санузел	3.1	3.1		3.1		2.70			3.1
			7	Лоджия	2.8				2.8	2.70		с коэф.0,5=1.4	1.4
Итого по квартире 468:					55.9	32.0	23.9	2.8					57.3
		469	1	Коридор	3.2	3.2		3.2		2.70			3.2
			2	Кухня	8.5	8.5		8.5		2.70			8.5
			3	Жилая	14.9	14.9	14.9			2.70			14.9
			4	Санузел	3.8	3.8		3.8		2.70			3.8
			5	Лоджия	2.8				2.8	2.70		с коэф.0,5=1.4	1.4
Итого по квартире 469:					30.4	14.9	15.5	2.8					31.8
Итого по 15-му этажу:					1 159.6	578.4	581.2	71.1					1 195.6

Литера по плану	Этаж	Номер помещения	Номер по плану здания комнат.	Назначение частей помещения (жилая комната, кухня и т. д.)	Формула подсчета частей помещения	Общая площадь (кв.м.)	В том		Площадь лоджий, балконов, веранд и террас, кв.м.	Высота, м.	Площадь помещений общего пользования, кв.м	Возведено, реконструировано, переоборудовано, перепланировано без разрешения	Примечание
							основная	вспомогательная					
1	2	3	4	5	6	7	8	9	10	11	12	13	14
A	15		I	Лестничная	13.9					2.70	13.9		
			II	Тамбур	2.0					2.70	2.0		
			III	Лоджия	4.8					2.70	4.8		
			IV	Тамбур	2.0					2.70	2.0		
			V	Лифтовой холл	14.4					2.70	14.4		
			VI	Внеквартирный	31.5					2.70	31.5		
			VII	Лестничная	13.8					2.70	13.8		
			VIII	Тамбур	2.0					2.70	2.0		
			IX	Лоджия	4.9					2.70	4.9		
			X	Тамбур	2.0					2.70	2.0		
			XI	Лифтовой холл	14.4					2.70	14.4		
			XII	Внеквартирный	35.2					2.70	35.2		
			XIII	Лестничная	13.8					2.70	13.8		
			XIV	Тамбур	1.9					2.70	1.9		
			XV	Лоджия	4.8					2.70	4.8		
			XVI	Тамбур	2.0					2.70	2.0		
			XVII	Внеквартирный	14.7					2.70	14.7		
			XVIII	Внеквартирный	33.8					2.70	33.8		
			XIX	Лестничная	13.9					2.70	13.9		
			XX	Тамбур	2.0					2.70	2.0		
			XXI	Лоджия	4.8					2.70	4.8		
			XXII	Тамбур	2.0					2.70	2.0		
			XXIII	Лифтовой холл	14.7					2.70	14.7		
			XXIV	Внеквартирный	41.5					2.70	41.5		
Итого по 15-му этажу:											290.8		

Литера по плану	Этаж	Номер помещения	Номер по плану здания комнат, кухни и т.п.	Назначение частей помещения (жилая комната, кухня и т.д.)	Формула подсчета частей помещения	Общая площадь жилого помещения, кв.м.	В том		Площадь лоджий, балконов, веранд и террас, кв.м. (без коэффициента)	Высота, м.	Площадь помещений общего пользования, кв.м	Возведено, реконструировано, переоборудовано, перепланировано без разрешения	Примечание	Общая площадь жилого помещения с учетом лоджий, балконов, веранд, террас, кв.м. (с коэффициентом)	
							жилая	вспомогательного использования							
1	2	3	4	5	6	7	8	9	10	11	12	13	14	15	
А	16	91	1	Коридор	8.3	8.3		8.3		2.70				8.3	
			2	Кухня	8.4	8.4		8.4		2.70				8.4	
			3	Жилая	10.3	10.3	10.3			2.70					10.3
			4	Жилая	10.5	10.5	10.5			2.70					10.5
			5	Жилая	19.7	19.7	19.7			2.70					19.7
			6	Санузел	1.3	1.3		1.3		2.70					1.3
			7	Санузел	3.0	3.0		3.0		2.70					3.0
			8	Лоджия	2.7					2.7	2.70				с коэф.0,5=1.4
Итого по квартире 91:						61.5	40.5	21.0	2.7					62.9	
		92	1	Коридор	6.5	6.5		6.5		2.70				6.5	
			2	Кухня	8.2	8.2		8.2		2.70				8.2	
			3	Жилая	15.7	15.7	15.7			2.70				15.7	
			4	Санузел	3.6	3.6		3.6		2.70				3.6	
			5	Лоджия	2.7					2.7	2.70				с коэф.0,5=1.4
Итого по квартире 92:						34.0	15.7	18.3	2.7					35.4	
		93	1	Коридор	3.3	3.3		3.3		2.70				3.3	
			2	Кухня	9.6	9.7		9.7		2.70				9.7	
			3	Жилая	15.7	15.8	15.8			2.70				15.8	
			4	Санузел	4.2	4.2		4.2		2.70				4.2	
			5	Лоджия	2.4					2.4	2.70				с коэф.0,5=1.2
Итого по квартире 93:						33.0	15.8	17.2	2.4					34.2	
		94	1	Коридор	3.8	3.8		3.8		2.70				3.8	
			2	Кухня	9.8	9.8		9.8		2.70				9.8	
			3	Жилая	15.7	15.8	15.8			2.70				15.8	
			4	Санузел	3.7	3.7		3.7		2.70				3.7	
			5	Лоджия	2.4					2.4	2.70				с коэф.0,5=1.2
Итого по квартире 94:						33.1	15.8	17.3	2.4					34.3	
		95	1	Коридор	3.8	3.9		3.9		2.70				3.9	
			2	Кухня	9.8	9.8		9.8		2.70				9.8	
			3	Жилая	15.7	15.8	15.8			2.70				15.8	
			4	Санузел	3.7	3.7		3.7		2.70				3.7	
			5	Лоджия	2.3					2.3	2.70				с коэф.0,5=1.2
Итого по квартире 95:						33.2	15.8	17.4	2.3					34.4	
		96	1	Коридор	15.2	15.2		15.2		2.70				15.2	
			2	Кухня	8.3	8.3		8.3		2.70				8.3	
			3	Жилая	14.5	14.5	14.5			2.70				14.5	
			4	Жилая	14.6	14.6	14.6			2.70				14.6	
			5	Жилая	10.4	10.4	10.4			2.70				10.4	
			6	Санузел	1.2	1.2		1.2		2.70				1.2	
			7	Санузел	3.1	3.1		3.1		2.70				3.1	
			8	Лоджия	2.4					2.4	2.70				с коэф.0,5=1.2
Итого по квартире 96:						67.3	39.5	27.8	2.4					68.5	
		208	1	Коридор	11.0	11.0		11.0		2.70				11.0	
			2	Кухня	8.6	8.6		8.6		2.70				8.6	
			3	Жилая	14.1	14.1	14.1			2.70				14.1	
			4	Жилая	15.3	15.3	15.3			2.70				15.3	
			5	Санузел	1.2	1.2		1.2		2.70				1.2	
			6	Санузел	2.6	2.6		2.6		2.70				2.6	
			7	Лоджия	2.4					2.4	2.70				с коэф.0,5=1.2
Итого по квартире 208:						52.8	29.4	23.4	2.4					54.0	
		209	1	Коридор	8.7	8.8		8.8		2.70				8.8	
			2	Кухня	15.1	15.1		15.1		2.70				15.1	
			3	Жилая	16.6	16.6	16.6			2.70				16.6	
			4	Санузел	4.6	4.6		4.6		2.70				4.6	
			5	Лоджия	2.3					2.3	2.70				с коэф.0,5=1.2
Итого по квартире 209:						45.1	16.6	28.5	2.3					46.3	

	210	1	Коридор	7.9	7.9		7.9		2.70			7.9
		2	Кухня	8.4	8.4		8.4		2.70			8.4
		3	Жилая	18.3	18.4	18.4			2.70			18.4
		4	Санузел	3.8	3.8		3.8		2.70			3.8
		5	Лоджия	2.3				2.3	2.70		с коэф.0,5=1.2	1.2
Итого по квартире 210:				38.5	18.4	20.1	2.3					39.7
	211	1	Коридор	9.6	9.6		9.6		2.70			9.6
		2	Кухня	9.0	9.0		9.0		2.70			9.0
		3	Жилая	18.1	18.2	18.2			2.70			18.2
		4	Санузел	3.9	3.9		3.9		2.70			3.9
		5	Лоджия	2.4				2.4	2.70		с коэф.0,5=1.2	1.2
Итого по квартире 211:				40.7	18.2	22.5	2.4					41.9
	212	1	Коридор	3.9	3.9		3.9		2.70			3.9
		2	Кухня	8.8	8.8		8.8		2.70			8.8
		3	Жилая	15.8	15.9	15.9			2.70			15.9
		4	Санузел	3.6	3.6		3.6		2.70			3.6
		5	Лоджия	2.4				2.4	2.70		с коэф.0,5=1.2	1.2
Итого по квартире 212:				32.2	15.9	16.3	2.4					33.4
	213	1	Коридор	3.6	3.6		3.6		2.70			3.6
		2	Кухня	8.7	8.7		8.7		2.70			8.7
		3	Жилая	17.8	17.8	17.8			2.70			17.8
		4	Санузел	4.2	4.2		4.2		2.70			4.2
		5	Лоджия	2.4				2.4	2.70		с коэф.0,5=1.2	1.2
Итого по квартире 213:				34.3	17.8	16.5	2.4					35.5
	214	1	Коридор	6.8	6.8		6.8		2.70			6.8
		2	Кухня	9.1	9.1		9.1		2.70			9.1
		3	Жилая	16.4	16.4	16.4			2.70			16.4
		4	Санузел	3.6	3.7		3.7		2.70			3.7
		5	Лоджия	2.7				2.7	2.70		с коэф.0,5=1.4	1.4
Итого по квартире 214:				36.0	16.4	19.6	2.7					37.4
	342	1	Коридор	5.3	5.3		5.3		2.70			5.3
		2	Кухня	8.5	8.5		8.5		2.70			8.5
		3	Жилая	9.0	9.0	9.0			2.70			9.0
		4	Жилая	16.3	16.3	16.3			2.70			16.3
		5	Санузел	3.5	3.5		3.5		2.70			3.5
		6	Лоджия	2.4				2.4	2.70		с коэф.0,5=1.2	1.2
Итого по квартире 342:				42.6	25.3	17.3	2.4					43.8
	343	1	Коридор	8.2	8.2		8.2		2.70			8.2
		2	Кухня	11.6	11.6		11.6		2.70			11.6
		3	Жилая	18.5	18.5	18.5			2.70			18.5
		4	Санузел	3.9	3.9		3.9		2.70			3.9
		5	Лоджия	2.4				2.4	2.70		с коэф.0,5=1.2	1.2
Итого по квартире 343:				42.2	18.5	23.7	2.4					43.4
	344	1	Коридор	3.1	3.1		3.1		2.70			3.1
		2	Кухня	10.4	10.4		10.4		2.70			10.4
		3	Жилая	16.5	16.5	16.5			2.70			16.5
		4	Санузел	4.2	4.2		4.2		2.70			4.2
		5	Лоджия	2.4				2.4	2.70		с коэф.0,5=1.2	1.2
Итого по квартире 344:				34.2	16.5	17.7	2.4					35.4
	345	1	Коридор	3.2	3.3		3.3		2.70			3.3
		2	Кухня	10.3	10.3		10.3		2.70			10.3
		3	Жилая	16.4	16.4	16.4			2.70			16.4
		4	Санузел	4.3	4.3		4.3		2.70			4.3
		5	Лоджия	2.4				2.4	2.70		с коэф.0,5=1.2	1.2
Итого по квартире 345:				34.3	16.4	17.9	2.4					35.5
	346	1	Коридор	3.8	3.8		3.8		2.70			3.8
		2	Кухня	10.3	10.3		10.3		2.70			10.3
		3	Жилая	16.5	16.6	16.6			2.70			16.6
		4	Коридор	3.5	3.5		3.5		2.70			3.5
		5	Лоджия	2.4				2.4	2.70		с коэф.0,5=1.2	1.2
Итого по квартире 346:				34.2	16.6	17.6	2.4					35.4
	347	1	Коридор	3.2	3.2		3.2		2.70			3.2
		2	Кухня	10.3	10.4		10.4		2.70			10.4
		3	Жилая	16.3	16.4	16.4			2.70			16.4
		4	Санузел	4.1	4.1		4.1		2.70			4.1
		5	Лоджия	2.4				2.4	2.70		с коэф.0,5=1.2	1.2
Итого по квартире 347:				34.1	16.4	17.7	2.4					35.3

		348	1	Коридор	8.2	8.2		8.2		2.75			8.2
			2	Кухня	11.6	11.6		11.6		2.70			11.6
			3	Жилая	18.5	18.5	18.5			2.70			18.5
			4	Санузел	3.8	3.8		3.8		2.70			3.8
			5	Лоджия	2.4				2.4	2.70		с коэф.0,5=1.2	1.2
Итого по квартире 348:					42.1	18.5	23.6	2.4					43.3
		349	1	Коридор	5.1	5.1		5.1		2.70			5.1
			2	Кухня	8.5	8.5		8.5		2.70			8.5
			3	Жилая	9.0	9.0	9.0			2.70			9.0
			4	Жилая	16.4	16.4	16.4			2.70			16.4
			5	Санузел	3.5	3.5		3.5		2.70			3.5
			6	Лоджия	2.4				2.4	2.70		с коэф.0,5=1.2	1.2
Итого по квартире 349:					42.5	25.4	17.1	2.4					43.7
		470	1	Коридор	6.7	6.7		6.7		2.70			6.7
			2	Кухня	9.1	9.1		9.1		2.70			9.1
			3	Жилая	16.5	16.5	16.5			2.70			16.5
			4	Санузел	3.7	3.7		3.7		2.70			3.7
			5	Лоджия	2.7				2.7	2.70		с коэф.0,5=1.4	1.4
Итого по квартире 470:					36.0	16.5	19.5	2.7					37.4
		471	1	Коридор	3.6	3.6		3.6		2.70			3.6
			2	Кухня	8.8	8.8		8.8		2.70			8.8
			3	Жилая	17.8	17.8	17.8			2.70			17.8
			4	Санузел	4.2	4.2		4.2		2.70			4.2
			5	Лоджия	2.4				2.4	2.70		с коэф.0,5=1.2	1.2
Итого по квартире 471:					34.4	17.8	16.6	2.4					35.6
		472	1	Коридор	3.8	3.8		3.8		2.70			3.8
			2	Кухня	8.8	8.8		8.8		2.70			8.8
			3	Жилая	15.9	15.9	15.9			2.70			15.9
			4	Санузел	3.7	3.7		3.7		2.70			3.7
			5	Лоджия	2.4				2.4	2.70		с коэф.0,5=1.2	1.2
Итого по квартире 472:					32.2	15.9	16.3	2.4					33.4
		473	1	Коридор	9.6	9.6		9.6		2.70			9.6
			2	Кухня	9.0	9.0		9.0		2.70			9.0
			3	Жилая	18.2	18.2	18.2			2.70			18.2
			4	Санузел	3.9	3.9		3.9		2.70			3.9
			5	Лоджия	2.4				2.4	2.70		с коэф.0,5=1.2	1.2
Итого по квартире 473:					40.7	18.2	22.5	2.4					41.9
		474	1	Коридор	7.8	7.8		7.8		2.70			7.8
			2	Кухня	8.5	8.5		8.5		2.70			8.5
			3	Жилая	15.6	15.6	15.6			2.70			15.6
			4	Санузел	4.1	4.1		4.1		2.70			4.1
			5	Лоджия	2.3				2.3	2.70		с коэф.0,5=1.2	1.2
Итого по квартире 474:					36.0	15.6	20.4	2.3					37.2
		475	1	Коридор	8.7	8.7		8.7		2.70			8.7
			2	Кухня	13.3	13.3		13.3		2.70			13.3
			3	Жилая	19.3	19.3	19.3			2.70			19.3
			4	Санузел	4.6	4.6		4.6		2.70			4.6
			5	Лоджия	2.3				2.3	2.70		с коэф.0,5=1.2	1.2
Итого по квартире 475:					45.9	19.3	26.6	2.3					47.1
		476	1	Коридор	8.0	8.0		8.0		2.70			8.0
			2	Кухня	11.2	11.2		11.2		2.70			11.2
			3	Жилая	19.6	19.6	19.6			2.70			19.6
			4	Жилая	12.5	12.5	12.5			2.70			12.5
			5	Санузел	1.6	1.6		1.6		2.70			1.6
			6	Санузел	3.3	3.3		3.3		2.70			3.3
			7	Лоджия	2.8				2.8	2.70		с коэф.0,5=1.4	1.4
Итого по квартире 476:					56.2	32.1	24.1	2.8					57.6
		477	1	Коридор	3.1	3.2		3.2		2.70			3.2
			2	Кухня	8.5	8.5		8.5		2.70			8.5
			3	Жилая	14.9	14.9	14.9			2.70			14.9
			4	Санузел	3.8	3.8		3.8		2.70			3.8
			5	Лоджия	2.8				2.8	2.70		с коэф.0,5=1.4	1.4
Итого по квартире 477:					30.4	14.9	15.5	2.8					31.8
Итого по 16-му этажу:					1 159.7	579.7	580.0	71.1					1 195.7

Литера по плану	Этаж	Номер помещения	Номер по плану здания комнат.	Назначение частей помещения (жилая комната, кухня и т. д.)	Формула подсчета частей помещения	Общая площадь (кв.м.)	В том		Площадь лоджий, балконов, веранд и террас, кв.м.	Высота, м.	Площадь помещений общего пользования, кв.м	Возведено, реконструировано, переоборудовано, перепланировано без разрешения	Примечание
							основная	вспомогательная					
1	2	3	4	5	6	7	8	9	10	11	12	13	14
A	16		I	Лестничная	13.9					2.70	13.9		
			II	Тамбур	2.0					2.70	2.0		
			III	Лоджия	4.8					2.70	4.8		
			IV	Тамбур	2.0					2.70	2.0		
			V	Лифтовой холл	14.8					2.70	14.8		
			VI	Внеквартирный	32.1					2.70	32.1		
			VII	Лестничная	13.9					2.70	13.9		
			VIII	Тамбур	2.0					2.70	2.0		
			IX	Лоджия	4.8					2.70	4.8		
			X	Тамбур	2.0					2.70	2.0		
			XI	Лифтовой холл	14.6					2.70	14.6		
			XII	Внеквартирный	35.5					2.70	35.5		
			XIII	Лестничная	13.8					2.70	13.8		
			XIV	Тамбур	1.9					2.70	1.9		
			XV	Лоджия	4.8					2.70	4.8		
			XVI	Тамбур	2.0					2.70	2.0		
			XVII	Внеквартирный	14.7					2.70	14.7		
			XVIII	Внеквартирный	33.8					2.70	33.8		
			XIX	Лестничная	13.8					2.70	13.8		
			XX	Тамбур	2.0					2.70	2.0		
			XXI	Лоджия	4.8					2.70	4.8		
			XXII	Тамбур	2.0					2.70	2.0		
			XXIII	Лифтовой холл	14.6					2.70	14.6		
			XXIV	Внеквартирный	41.4					2.70	41.4		
Итого по 16-му этажу:											292.0		

Литера по плану	Этаж	Номер помещения	Номер по плану здания комнат,	Назначение частей помещения (жилая комната, кухня и т. д.)	Формула подсчета частей помещения	Общая площадь жилого помещения, кв.м.	В том		Площадь лоджий, балконов, веранд и террас, кв.м. (без коэффициента)	Высота, м.	Площадь помещений общего пользования, кв.м	Возведено, реконструировано, перестроено, перепланировано без разрешения	Примечание	Общая площадь жилого помещения с учетом лоджий, балконов, веранд, террас, кв.м.	
							жилая	вспомогательного использования							
1	2	3	4	5	6	7	8	9	10	11	12	13	14	15	
А	17	97	1	Коридор	8.3	8.3		8.3		2.70				8.3	
			2	Кухня	8.4	8.4		8.4		2.70				8.4	
			3	Жилая	10.2	10.2	10.2			2.70				10.2	
			4	Жилая	10.5	10.5	10.5			2.70				10.5	
			5	Жилая	19.8	19.8	19.8			2.70				19.8	
			6	Санузел	1.3	1.3		1.3		2.70					1.3
			7	Санузел	3.0	3.0		3.0		2.70					3.0
			8	Лоджия	2.7					2.7	2.70				с коэф.0,5=1.4
Итого по квартире 97:						61.5	40.5	21.0	2.7					62.9	
		98	1	Коридор	6.6	6.6		6.6		2.70				6.6	
			2	Кухня	8.2	8.2		8.2		2.70				8.2	
			3	Жилая	15.7	15.7	15.7			2.70				15.7	
			4	Санузел	3.5	3.5		3.5		2.70				3.5	
			5	Лоджия	2.7					2.7	2.70				с коэф.0,5=1.4
Итого по квартире 98:						34.0	15.7	18.3	2.7					35.4	
		99	1	Коридор	3.3	3.3		3.3		2.70				3.3	
			2	Кухня	9.7	9.7		9.7		2.70				9.7	
			3	Жилая	15.7	15.8	15.8			2.70				15.8	
			4	Санузел	4.3	4.3		4.3		2.70				4.3	
			5	Лоджия	2.4					2.4	2.70				с коэф.0,5=1.2
Итого по квартире 99:						33.1	15.8	17.3	2.4					34.3	
		100	1	Коридор	3.8	3.8		3.8		2.70				3.8	
			2	Кухня	9.7	9.7		9.7		2.70				9.7	
			3	Жилая	15.8	15.8	15.8			2.70				15.8	
			4	Санузел	3.8	3.8		3.8		2.70				3.8	
			5	Лоджия	2.4					2.4	2.70				с коэф.0,5=1.2
Итого по квартире 100:						33.1	15.8	17.3	2.4					34.3	
		101	1	Коридор	3.8	3.9		3.9		2.70				3.9	
			2	Кухня	9.8	9.8		9.8		2.70				9.8	
			3	Жилая	15.7	15.7	15.7			2.70				15.7	
			4	Санузел	3.7	3.7		3.7		2.70				3.7	
			5	Лоджия	2.3					2.3	2.70				с коэф.0,5=1.2
Итого по квартире 101:						33.1	15.7	17.4	2.3					34.3	
		102	1	Коридор	15.2	15.2		15.2		2.70				15.2	
			2	Кухня	8.3	8.3		8.3		2.70				8.3	
			3	Жилая	14.5	14.5	14.5			2.70				14.5	
			4	Жилая	14.6	14.6	14.6			2.70				14.6	
			5	Жилая	10.4	10.4	10.4			2.70				10.4	
			6	Санузел	1.3	1.3		1.3		2.70				1.3	
			7	Санузел	3.0	3.0		3.0		2.70				3.0	
			8	Лоджия	2.4					2.4	2.70				с коэф.0,5=1.2
Итого по квартире 102:						67.3	39.5	27.8	2.4					68.5	
		215	1	Коридор	11.0	11.0		11.0		2.70				11.0	
			2	Кухня	8.6	8.6		8.6		2.70				8.6	
			3	Жилая	14.1	14.1	14.1			2.70				14.1	
			4	Жилая	15.3	15.3	15.3			2.70				15.3	
			5	Санузел	1.1	1.1		1.1		2.70				1.1	
			6	Санузел	2.7	2.7		2.7		2.70				2.7	
			7	Лоджия	2.4					2.4	2.70				с коэф.0,5=1.2
Итого по квартире 215:						52.8	29.4	23.4	2.4					54.0	
		216	1	Коридор	8.7	8.8		8.8		2.70				8.8	
			2	Кухня	15.1	15.1		15.1		2.70				15.1	
			3	Жилая	16.5	16.6	16.6			2.70				16.6	
			4	Санузел	4.6	4.6		4.6		2.70				4.6	
			5	Лоджия	2.3					2.3	2.70				с коэф.0,5=1.2
Итого по квартире 216:						45.1	16.6	28.5	2.3					46.3	

	217	1	Коридор	7.9	7.9		7.9		2.70			7.9
		2	Кухня	8.4	8.5		8.5		2.70			8.5
		3	Жилая	18.3	18.4	18.4			2.70			18.4
		4	Санузел	3.8	3.8		3.8		2.70			3.8
		5	Лоджия	2.3				2.3	2.70		с коэф.0,5=1.2	1.2
Итого по квартире 217:				38.6	18.4	20.2	2.3					39.8
	218	1	Коридор	9.6	9.6		9.6		2.70			9.6
		2	Кухня	9.0	9.0		9.0		2.70			9.0
		3	Жилая	18.2	18.2	18.2			2.70			18.2
		4	Санузел	3.9	3.9		3.9		2.70			3.9
		5	Лоджия	2.4				2.4	2.70		с коэф.0,5=1.2	1.2
Итого по квартире 218:				40.7	18.2	22.5	2.4					41.9
	219	1	Коридор	3.9	3.9		3.9		2.70			3.9
		2	Кухня	8.7	8.7		8.7		2.70			8.7
		3	Жилая	15.9	15.9	15.9			2.70			15.9
		4	Санузел	3.7	3.7		3.7		2.70			3.7
		5	Лоджия	2.4				2.4	2.70		с коэф.0,5=1.2	1.2
Итого по квартире 219:				32.2	15.9	16.3	2.4					33.4
	220	1	Коридор	3.6	3.6		3.6		2.70			3.6
		2	Кухня	8.7	8.7		8.7		2.70			8.7
		3	Жилая	17.8	17.9	17.9			2.70			17.9
		4	Санузел	4.2	4.2		4.2		2.70			4.2
		5	Лоджия	2.4				2.4	2.70		с коэф.0,5=1.2	1.2
Итого по квартире 220:				34.4	17.9	16.5	2.4					35.6
	221	1	Коридор	6.8	6.8		6.8		2.70			6.8
		2	Кухня	9.2	9.2		9.2		2.70			9.2
		3	Жилая	16.4	16.4	16.4			2.70			16.4
		4	Санузел	3.6	3.6		3.6		2.70			3.6
		5	Лоджия	2.7				2.7	2.70		с коэф.0,5=1.4	1.4
Итого по квартире 221:				36.0	16.4	19.6	2.7					37.4
	350	1	Коридор	5.1	5.1		5.1		2.70			5.1
		2	Кухня	8.5	8.5		8.5		2.70			8.5
		3	Жилая	9.0	9.0	9.0			2.70			9.0
		4	Жилая	16.3	16.3	16.3			2.70			16.3
		5	Санузел	3.6	3.6		3.6		2.70			3.6
		6	Лоджия	2.4				2.4	2.70		с коэф.0,5=1.2	1.2
Итого по квартире 350:				42.5	25.3	17.2	2.4					43.7
	351	1	Коридор	8.2	8.2		8.2		2.70			8.2
		2	Кухня	11.6	11.6		11.6		2.70			11.6
		3	Жилая	18.3	18.3	18.3			2.70			18.3
		4	Санузел	4.0	4.0		4.0		2.70			4.0
		5	Лоджия	2.4				2.4	2.70		с коэф.0,5=1.2	1.2
Итого по квартире 351:				42.1	18.3	23.8	2.4					43.3
	352	1	Коридор	3.1	3.1		3.1		2.70			3.1
		2	Кухня	10.4	10.4		10.4		2.70			10.4
		3	Жилая	16.5	16.5	16.5			2.70			16.5
		4	Санузел	4.2	4.2		4.2		2.70			4.2
		5	Лоджия	2.4				2.4	2.70		с коэф.0,5=1.2	1.2
Итого по квартире 352:				34.2	16.5	17.7	2.4					35.4
	353	1	Коридор	3.1	3.1		3.1		2.70			3.1
		2	Кухня	10.4	10.4		10.4		2.70			10.4
		3	Жилая	16.4	16.4	16.4			2.70			16.4
		4	Санузел	4.3	4.3		4.3		2.70			4.3
		5	Лоджия	2.4				2.4	2.70		с коэф.0,5=1.2	1.2
Итого по квартире 353:				34.2	16.4	17.8	2.4					35.4
	354	1	Коридор	3.7	3.7		3.7		2.70			3.7
		2	Кухня	10.4	10.4		10.4		2.70			10.4
		3	Жилая	16.4	16.5	16.5			2.70			16.5
		4	Коридор	3.8	3.8		3.8		2.70			3.8
		5	Лоджия	2.4				2.4	2.70		с коэф.0,5=1.2	1.2
Итого по квартире 354:				34.4	16.5	17.9	2.4					35.6
	355	1	Коридор	3.1	3.1		3.1		2.70			3.1
		2	Кухня	10.4	10.5		10.5		2.70			10.5
		3	Жилая	16.4	16.4	16.4			2.70			16.4
		4	Санузел	4.2	4.2		4.2		2.70			4.2
		5	Лоджия	2.4				2.4	2.70		с коэф.0,5=1.2	1.2
Итого по квартире 355:				34.2	16.4	17.8	2.4					35.4

		356	1	Коридор	8.2	8.2		8.2		2.75			8.2
			2	Кухня	11.5	11.5		11.5		2.70			11.5
			3	Жилая	18.4	18.4	18.4			2.70			18.4
			4	Санузел	4.0	4.0		4.0		2.70			4.0
			5	Лоджия	2.4				2.4	2.70		с коэф.0,5=1.2	1.2
Итого по квартире 356:					42.1	18.4	23.7	2.4					43.3
		357	1	Коридор	5.2	5.2		5.2		2.70			5.2
			2	Кухня	8.6	8.6		8.6		2.70			8.6
			3	Жилая	9.0	9.0	9.0			2.70			9.0
			4	Жилая	16.4	16.4	16.4			2.70			16.4
			5	Санузел	3.5	3.5		3.5		2.70			3.5
			6	Лоджия	2.4				2.4	2.70		с коэф.0,5=1.2	1.2
Итого по квартире 357:					42.7	25.4	17.3	2.4					43.9
		478	1	Коридор	6.8	6.8		6.8		2.70			6.8
			2	Кухня	9.1	9.1		9.1		2.70			9.1
			3	Жилая	16.4	16.5	16.5			2.70			16.5
			4	Санузел	3.7	3.7		3.7		2.70			3.7
			5	Лоджия	2.7				2.7	2.70		с коэф.0,5=1.4	1.4
Итого по квартире 478:					36.1	16.5	19.6	2.7					37.5
		479	1	Коридор	3.6	3.6		3.6		2.70			3.6
			2	Кухня	8.7	8.7		8.7		2.70			8.7
			3	Жилая	17.7	17.8	17.8			2.70			17.8
			4	Санузел	4.3	4.3		4.3		2.70			4.3
			5	Лоджия	2.4				2.4	2.70		с коэф.0,5=1.2	1.2
Итого по квартире 479:					34.4	17.8	16.6	2.4					35.6
		480	1	Коридор	3.7	3.7		3.7		2.70			3.7
			2	Кухня	8.8	8.8		8.8		2.70			8.8
			3	Жилая	15.9	15.9	15.9			2.70			15.9
			4	Санузел	4.0	4.0		4.0		2.70			4.0
			5	Лоджия	2.4				2.4	2.70		с коэф.0,5=1.2	1.2
Итого по квартире 480:					32.4	15.9	16.5	2.4					33.6
		481	1	Коридор	9.6	9.6		9.6		2.70			9.6
			2	Кухня	9.0	9.0		9.0		2.70			9.0
			3	Жилая	18.1	18.2	18.2			2.70			18.2
			4	Санузел	3.9	3.9		3.9		2.70			3.9
			5	Лоджия	2.4				2.4	2.70		с коэф.0,5=1.2	1.2
Итого по квартире 481:					40.7	18.2	22.5	2.4					41.9
		482	1	Коридор	7.8	7.8		7.8		2.70			7.8
			2	Кухня	8.5	8.6		8.6		2.70			8.6
			3	Жилая	15.7	15.7	15.7			2.70			15.7
			4	Санузел	4.0	4.1		4.1		2.70			4.1
			5	Лоджия	2.3				2.3	2.70		с коэф.0,5=1.2	1.2
Итого по квартире 482:					36.2	15.7	20.5	2.3					37.4
		483	1	Коридор	8.7	8.7		8.7		2.70			8.7
			2	Кухня	13.4	13.4		13.4		2.70			13.4
			3	Жилая	19.3	19.3	19.3			2.70			19.3
			4	Санузел	4.5	4.5		4.5		2.70			4.5
			5	Лоджия	2.3				2.3	2.70		с коэф.0,5=1.2	1.2
Итого по квартире 483:					45.9	19.3	26.6	2.3					47.1
		484	1	Коридор	8.0	8.0		8.0		2.70			8.0
			2	Кухня	11.2	11.2		11.2		2.70			11.2
			3	Жилая	19.5	19.6	19.6			2.70			19.6
			4	Жилая	12.2	12.2	12.2			2.70			12.2
			5	Санузел	1.6	1.6		1.6		2.70			1.6
			6	Санузел	3.4	3.4		3.4		2.70			3.4
			7	Лоджия	2.8				2.8	2.70		с коэф.0,5=1.4	1.4
Итого по квартире 484:					56.0	31.8	24.2	2.8					57.4
		485	1	Коридор	3.2	3.3		3.3		2.70			3.3
			2	Кухня	8.5	8.5		8.5		2.70			8.5
			3	Жилая	14.8	14.9	14.9			2.70			14.9
			4	Санузел	3.7	3.7		3.7		2.70			3.7
			5	Лоджия	2.8				2.8	2.70		с коэф.0,5=1.4	1.4
Итого по квартире 485:					30.4	14.9	15.5	2.8					31.8
Итого по 17-му этажу:					1 160.4	579.1	581.3	71.1					1 196.4

Литера по плану	Этаж	Номер помещения	Номер по плану здания комнат, кухни и т.п.	Назначение частей помещения (жилая комната, кухня и т. д.)	Формула подсчета частей помещения	Общая площадь (кв.м.)	В том		Площадь лоджий, балконов, веранд и террас, кв.м.	Высота, м.	Площадь помещений общего пользования, кв.м	Возведено, реконструировано, переоборудовано, перепланировано без разрешения	Примечание
							основная	вспомогательная					
1	2	3	4	5	6	7	8	9	10	11	12	13	14
A	17		I	Лестничная	13.9					2.70	13.9		
			II	Тамбур	2.0					2.70	2.0		
			III	Лоджия	4.9					2.70	4.9		
			IV	Тамбур	2.0					2.70	2.0		
			V	Лифтовой холл	14.8					2.70	14.8		
			VI	Внеквартирный	31.6					2.70	31.6		
			VII	Лестничная	13.8					2.70	13.8		
			VIII	Тамбур	2.0					2.70	2.0		
			IX	Лоджия	4.8					2.70	4.8		
			X	Тамбур	2.0					2.70	2.0		
			XI	Лифтовой холл	14.4					2.70	14.4		
			XII	Внеквартирный	35.4					2.70	35.4		
			XIII	Лестничная	13.8					2.70	13.8		
			XIV	Тамбур	2.0					2.70	2.0		
			XV	Лоджия	4.8					2.70	4.8		
			XVI	Тамбур	2.0					2.70	2.0		
			XVII	Внеквартирный	14.7					2.70	14.7		
			XVIII	Внеквартирный	33.8					2.70	33.8		
			XIX	Лестничная	13.8					2.70	13.8		
			XX	Тамбур	2.0					2.70	2.0		
			XXI	Лоджия	4.8					2.70	4.8		
			XXII	Тамбур	2.0					2.70	2.0		
			XXIII	Лифтовой холл	14.6					2.70	14.6		
			XXIV	Внеквартирный	41.6					2.70	41.6		
Итого по 17-му этажу:											291.5		

Литера по плану	Этаж	Номер помещения	Номер по плану здания комнат,	Назначение частей помещения (жилая комната, кухня и т. д.)	Формула подсчета частей помещения	Общая площадь (кв.м.)	В том		Площадь лоджий, балконов, веранд и террас, кв.м.	Высота, м.	Площадь помещений общего пользования, кв.м	Возведено, реконструировано, переоборудовано, перепланировано без разрешения	Примечание
							основная	вспомогательная					
1	2	3	4	5	6	7	8	9	10	11	12	13	14
A	техподполье		I	Тех помещение						2.60	323.7		
			II	Узел						2.60	13.9		
			III	Тех помещение						2.60	350.7		
			IV	Узел						2.60	13.9		
			IV	Тех помещение						2.60	352.0		
			VI	Узел						2.60	13.9		
			VII	Тех помещение						2.60	286.5		
			VIII	Узел						2.60	13.9		
Итого по техподполье:											1 368.5		
Литера по плану	Этаж	Номер помещения	Назначение помещений	Формула подсчета частей помещения	Общая площадь (кв.м.)	В том		основная	вспомогательная	Высота, м.	Возведено, реконструировано, переоборудовано, перепланировано, без разрешения	Примечание	
						основная	вспомогательная						
1	2	3	4	5	6	7	8	9	10	11	12	13	14
A	техподполье	01	Лифтовая шахта		4.3		4.3						
		02	Лифтовая шахта		3.0		3.0						
		03	Электрощитовая		3.0		3.0						
		04	Лифтовая шахта		4.5		4.5						
		05	Лифтовая шахта		3.1		3.1						
		06	Электрощитовая		7.8		7.8						
		07	Помещение СС		12.6		12.6						
		08	Помещение		6.3		6.3						
		09	Электрощитовая		10.5		10.5						
		10	Лифтовая шахта		4.6		4.6						
		11	Лифтовая шахта		2.7		2.7						
		12	Насосная		26.5		26.5						
		13	ИТП		67.9		67.9						
		14	Лифтовая шахта		2.7		2.7						
		15	Лифтовая шахта		4.6		4.6						
		16	Электрощитовая		11.4		11.4						
Итого технические помещения по техподполье:						175.5		175.5					
Литера по плану	Этаж	Номер помещения	Номер по плану здания комнат,	Назначение частей помещения (жилая комната, кухня и т. д.)	Формула подсчета частей помещения	Общая площадь (кв.м.)	В том		Площадь лоджий, балконов, веранд и террас, кв.м.	Высота, м.	Площадь помещений общего пользования, кв.м	Возведено, реконструировано, переоборудовано, перепланировано без разрешения	Примечание
							основная	вспомогательная					
1	2	3	4	5	6	7	8	9	10	11	12	13	14
A	машинное помещен		I	Лестничная клетка						2.60	17.2		
			II	Лестничная						2.60	17.2		
			III	Лестничная						2.60	17.2		
			IV	Лестничная						2.60	17.2		
Итого по машинное помещение:											68.8		

